



มหาวิทยาลัยราชภัฏเพชรบูรณ์

เลขที่ ๘๓ หมู่ ๑๑ ถ.สระบุรี-หล่มสัก ต.สะเตียง อ.เมือง จ.เพชรบูรณ์ ๖๗๐๐๐ www.pcru.ac.th (๐๕๖-๗๑๗๑๐๐)

โครงการ

ปรับปรุงอาคารวิทยาการจัดการ

ตำบลสะเตียง อำเภอเมืองเพชรบูรณ์ จังหวัดเพชรบูรณ์ จำนวน ๑ งาน



มหาวิทยาลัยราชภัฏเพชรบูรณ์

โครงการ

ปรับปรุงอาคารวิทยารจัดการ

สถานที่ก่อสร้าง

ปีงบประมาณ

มหาวิทยาลัยราชภัฏเพชรบูรณ์

69

แบบแสดง

ผังบริเวณพื้นที่ก่อสร้าง

มาตราส่วน

แผนที่

รหัสแบบ

00-2569

จำนวนแผ่น

00

สถาปนิก

วิศวกรโยธา

วิศวกรไฟฟ้า

วิศวกรสุขาภิบาล

เขียนแบบ

นายฐิติกร ตั้งจิต

วิศวกรโยธา

เขียนแบบ

เห็นชอบ

ดร.อนุพงษ์ ธรรมวิวัฒน์

ผู้อำนวยการสำนักการช่าง

เห็นชอบ

ผศ.ดร.ณัฐชา ลอยมา

รองอธิการบดีฝ่ายบริหารและแผน

อนุมัติ

ผศ.ดร.ปรีชา ศรีเรืองฤทธิ์

อธิการบดีมหาวิทยาลัยราชภัฏเพชรบูรณ์

วันที่

28 สิงหาคม 2569

รายการปรับปรุงแบบ

หมายเหตุ

แผนผังภายในมหาวิทยาลัย (Campus Map)

- ประตูทางเข้า-ออก
- ที่จอดรถ
- อนุสาวรีย์พ่อขุนผาเมือง
- สระน้ำ
- ป่าไม้
- ห้องพยาบาล
- ปั๊มน้ำมัน ปตท.
- คาเฟ่ อเมซอน
- ร้านสะดวกซื้อ 7-eleven
- สถานีชาร์จรถไฟฟ้า
- ร้าน White Cafe
- โรงอาหาร



รายชื่ออาคารและสถานที่

- | | | | | |
|---|--|--|---|---|
| 1 อาคาร 1 | 17 อาคารเฉลิมพระเกียรติ 50 พรรษา | 30 ห้องน้ำล้นกีฬา | 48 อาคารโรงมวย | 65 โรงเลี้ยงไก่ |
| 2 อาคารคณะวิทยาการจัดการ (คณะมนุษยฯ) | 18/1 อาคารเรียน 1 | 31 อาคารหอพัก 3 | 49 อาคารหน่วยพยาบาล | 66 โรงเลี้ยงโค |
| 3 อาคารคณะพยาบาลศาสตร์ | 18/2 อาคารเรียน 2 (คอมพิวเตอร์อุตสาหกรรม) | 32 อาคารหอพัก 4 | 50 อาคารโรงฝึกหัด | 67 สถานีบริการน้ำมัน (ปั๊มน้ำมัน) |
| 4 อาคารคณะวิทยาศาสตร์และเทคโนโลยี | 18/3 อาคารเรียน 3 (อุตสาหกรรมก่อสร้าง) | 33 สำนักศิลปวัฒนธรรม (หลังเก่า) | 51 อาคารปฏิบัติการปลูกพืชและโรงผสมอาหาร | 68 ร้านสะดวกซื้อ 7-eleven |
| 5 อาคารสำนักกิจการนักศึกษา (เก่า) | 18/4 อาคารเรียน 4 (เทคโนโลยีอุตสาหกรรมไฟฟ้า) | 34 อาคารนาฏศิลป์ 2 | 52 อาคารยิมเนเซียม (โรงยิม 2) | 69 ร้านจำหน่ายเครื่องดื่ม (Cafe Amazon) |
| 6 อาคารศิลปะ | 18/5 อาคารเรียน 5 (เทคโนโลยีการผลิต) | 35 อาคารโรงอาหาร 1 | 53/1 อาคารบรรณารักษ์ (หอสมุด) | 70 ห้องน้ำ |
| 7 อาคารเทคโนโลยีอุตสาหกรรมไฟฟ้าหลังเก่า | 18/6 อาคารเรียน 6 (อาคารฝึกฝีมือ) | 36 อาคารซ่อมอิเล็กทรอนิกส์ (โรงเสริม) | 53/2 อาคารเทคโนโลยีสารสนเทศ (ตึก IT) | 71 อาคารสถาบันวิจัยหลังใหม่ |
| 8/1 กลุ่มอาคารอเนกประสงค์สหวิทยาการ (คณะมนุษยฯ) | 19 อาคารเรียนรวมและอเนกประสงค์ (คณะวิทยาศาสตร์ฯ) | 37 อาคารแพทย์แผนไทย | 54 โรงซ่อมบำรุง (รถจักรยาน) | A อาคารแปรรูปผลิตภัณฑ์ |
| 8/2 กลุ่มอาคารอเนกประสงค์สหวิทยาการ (คณะมนุษยฯ) | 20 อาคารยิมเนเซียม (โรงยิม 1) | 38 อาคารสหกรณ์ | 55 สนามฟุตบอล | B ร้าน White Cafe |
| 9 อาคารเฉลิมพระเกียรติ 72 พรรษา | 21 อาคารนาฏศิลป์ 1 | 39 หอประชุมประจักษ์ | 56 หมู่บ้านพักข้าราชการ | C ร้าน Marketplace |
| 10 อาคารอุตสาหกรรมก่อสร้าง | 22 อาคารอุตสาหกรรมโลหะ (เก่า) | 40 หอประชุมประจักษ์เพชร | 57 ศูนย์กายเอกสาร | |
| 11 อาคารศูนย์เด็กเล็ก (เก่า) | 23 อาคารบ้านแก้ว | 41 อาคารพยาบาล | 58 หอพักพนักงานและบุคลากร | |
| 12 อาคารโรงเรียนสาธิต | 24 อาคารศูนย์ภาษาและคอมพิวเตอร์ (LC, COM) | 42 สำนักงานคณะมนุษยศาสตร์ (รถจักรยาน) | 59 หอพักนักศึกษา (หอพักหญิง) | |
| 13 อาคารโรงเรียนสาธิต | 25 อาคารสหกรณ์ | 43 อาคารแปรรูปทางการเกษตร | 60 อาคารสนามกอล์ฟ | |
| 14 อาคารเฉลิมพระเกียรติฉลองสิริราชสมบัติครบ 60 ปี (สำนักงานอธิการบดี) | 26 สถานีเศรษฐกิจพอเพียง (รถจักรยาน) | 44 อาคารธุรกิจจำลอง | 61 อาคารโรงซ่อมบำรุง | |
| 15 อาคารคณะวิทยาการจัดการ | 27 อาคารปฏิบัติการวิทยาศาสตร์ | 45 อาคารสำนักกิจการนักศึกษา | 62 อาคารหอประชุมใหม่ (หลังใหม่) | |
| 16 อาคารสิรินธร | 28 อาคารศูนย์เด็กเล็ก หลังใหม่ | 46 อาคารคณะครุศาสตร์ (ED) | 63 อาคารหอประชุมใหม่ (หลังเล็ก) | |
| | 29 อาคารหอพัก 1 | 47 อาคารประชาสัมพันธ์และสถานีวิทยุ 106.25 MHz. | 64 โรงเพาะเลี้ยงสัตว์ | |

ตัวอย่างความหมายของเลขห้องเรียน



ผังบริเวณพื้นที่ก่อสร้าง

Scale



มหาวิทยาลัยราชภัฏเพชรบูรณ์

โครงการ

ปรับปรุงอาคารวิทยาการจัดการ

สถานที่ก่อสร้าง	ปีงบประมาณ
มหาวิทยาลัยราชภัฏเพชรบูรณ์	69

แบบแสดง		
แบบแปลนอาคารวิทยาการจัดการ ชั้นที่ 2		
มาตราส่วน	-	แผนที่
รหัสแบบ	00-2569	A-04
จำนวนแผ่น	00	

สถาปนิก	-
วิศวกรโยธา	-
วิศวกรไฟฟ้า	-
วิศวกรสุขาภิบาล	-

เขียนแบบ
นายสุติกร คังจิต
วิศวกร (รับใช้)

เขียนแบบ

เห็นชอบ
ดร.เอกพงศ์ ธรรมภาณวัฒน์
ผู้อำนวยการฝ่ายบริหารและแผนกอาคาร


เห็นชอบ
ผศ.ดร.ณัฐวิทย์ ทยอยมา
รองอธิการบดีฝ่ายบริหารและแผนกอาคาร

อนุมัติ
ผศ.ดร.ปรีชา ศรีเรืองฤทธิ์
อธิการบดีมหาวิทยาลัยราชภัฏเพชรบูรณ์

วันที่ 28 สิงหาคม 2569

รายการปรับปรุงแบบ

หมายเหตุ

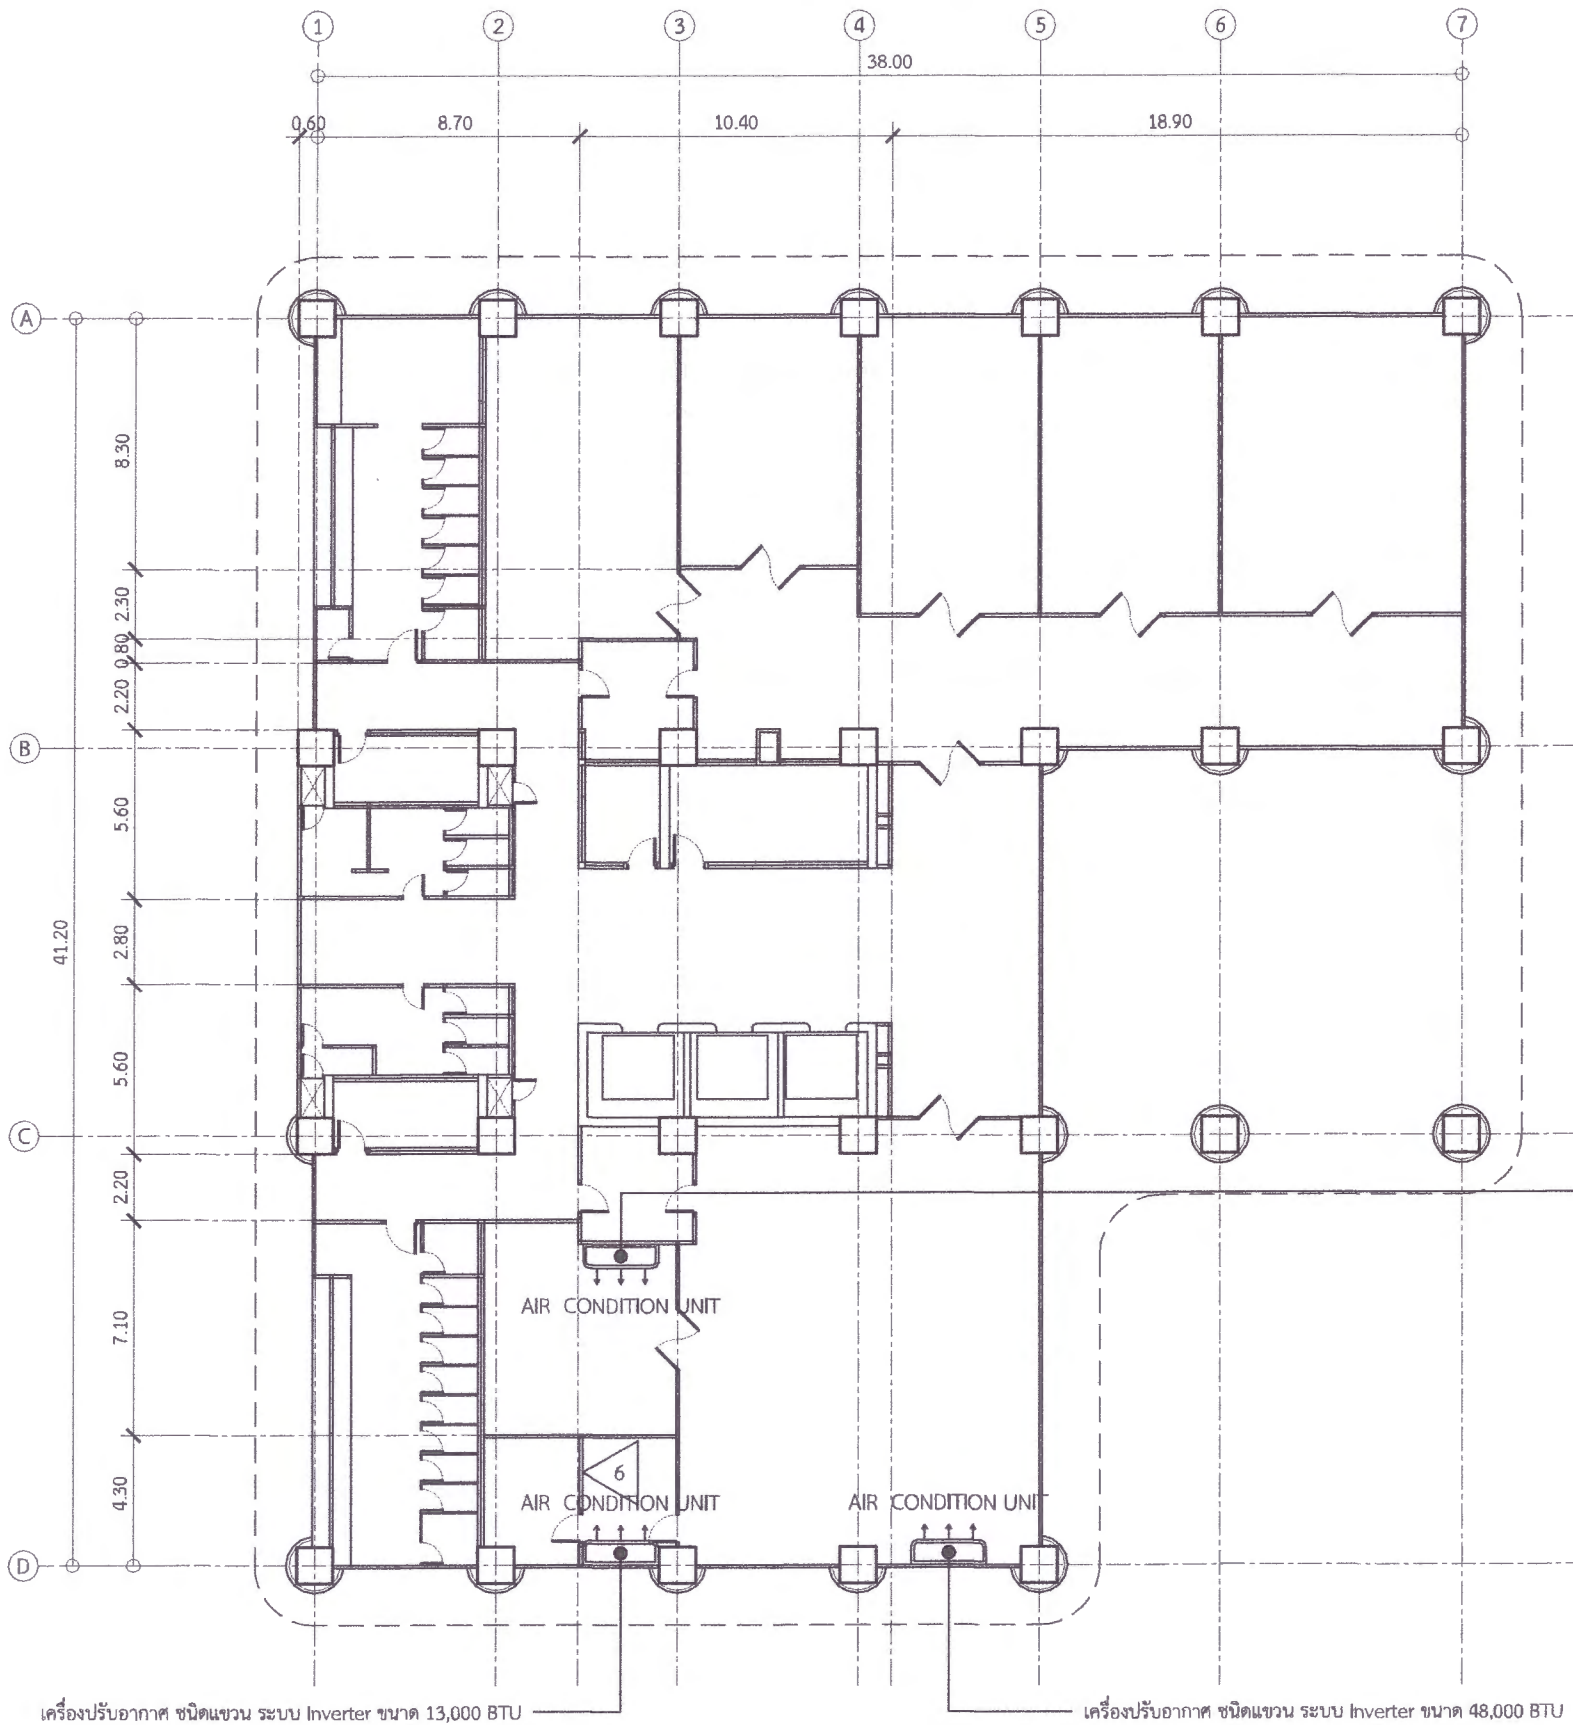

รื้อถอนระบบปรับอากาศเดิม และติดตั้ง
เครื่องปรับอากาศ ชนิดแชน ระบบ Inverter ขนาด 40,000 BTU

เครื่องปรับอากาศ ชนิดแชน ระบบ Inverter ขนาด 13,000 BTU

เครื่องปรับอากาศ ชนิดแชน ระบบ Inverter ขนาด 48,000 BTU

งานซ่อมแซมอื่น ๆ

1. ซ่อม ซัด ล้าง ฝ้าผนังเดิม ซ่อมแซมรอยแตกร้าว ทาสีภายใน และภายนอกทั้งหมด
2. ซ่อมแซมกระจก พร้อมทั้งยางอัดกระจกที่เสียหายทั้งหมด

แบบแปลนอาคารวิทยาการจัดการ ชั้นที่ 2

Scale 1:250

หมายเหตุ

1. ผู้รับจ้างต้องสำรวจตรวจสอบพื้นที่ก่อสร้าง ว่าสามารถดำเนินการก่อสร้างได้ตามแบบรูปรายการ หากมีข้อผิดพลาด ทางมหาวิทยาลัยจะไม่รับผิดชอบใด ๆ



มหาวิทยาลัยราชภัฏเพชรบูรณ์

โครงการ

ปรับปรุงอาคารวิทยาการจัดการ

สถานที่ก่อสร้าง

ปีงบประมาณ

มหาวิทยาลัยราชภัฏเพชรบูรณ์

69

แบบแสดง

แบบแปลนอาคารวิทยาการจัดการ ชั้นที่ 3

มาตราส่วน

-

แผนที่

รหัสแบบ

00-2569

A-05

จำนวนแผ่น

00

สถาปนิก

-

วิศวกรโยธา

-

วิศวกรไฟฟ้า

-

วิศวกรสุขาภิบาล

-

เขียนแบบ

-

นายฐิติกร ตั้งจิต

วิศวกร (บริหาร)

เขียนแบบ

-

เห็นชอบ

-

ดร.เอกพงศ์ ธรรมาธิวัฒน์

ผู้อำนวยการศูนย์บริการวิชาการ

เห็นชอบ

-

ผศ.ดร.ณัฐวิทย์ ร้อยมา

รองอธิการบดีฝ่ายบริหารและพัฒนาระบบราชการ

อนุมัติ

-

ผศ.ดร.ปวีณา ศรีเรืองฤทธิ์


อธิการบดีมหาวิทยาลัยราชภัฏเพชรบูรณ์

วันที่

28 สิงหาคม 2569

รายการปรับปรุงแบบ

หมายเหตุ

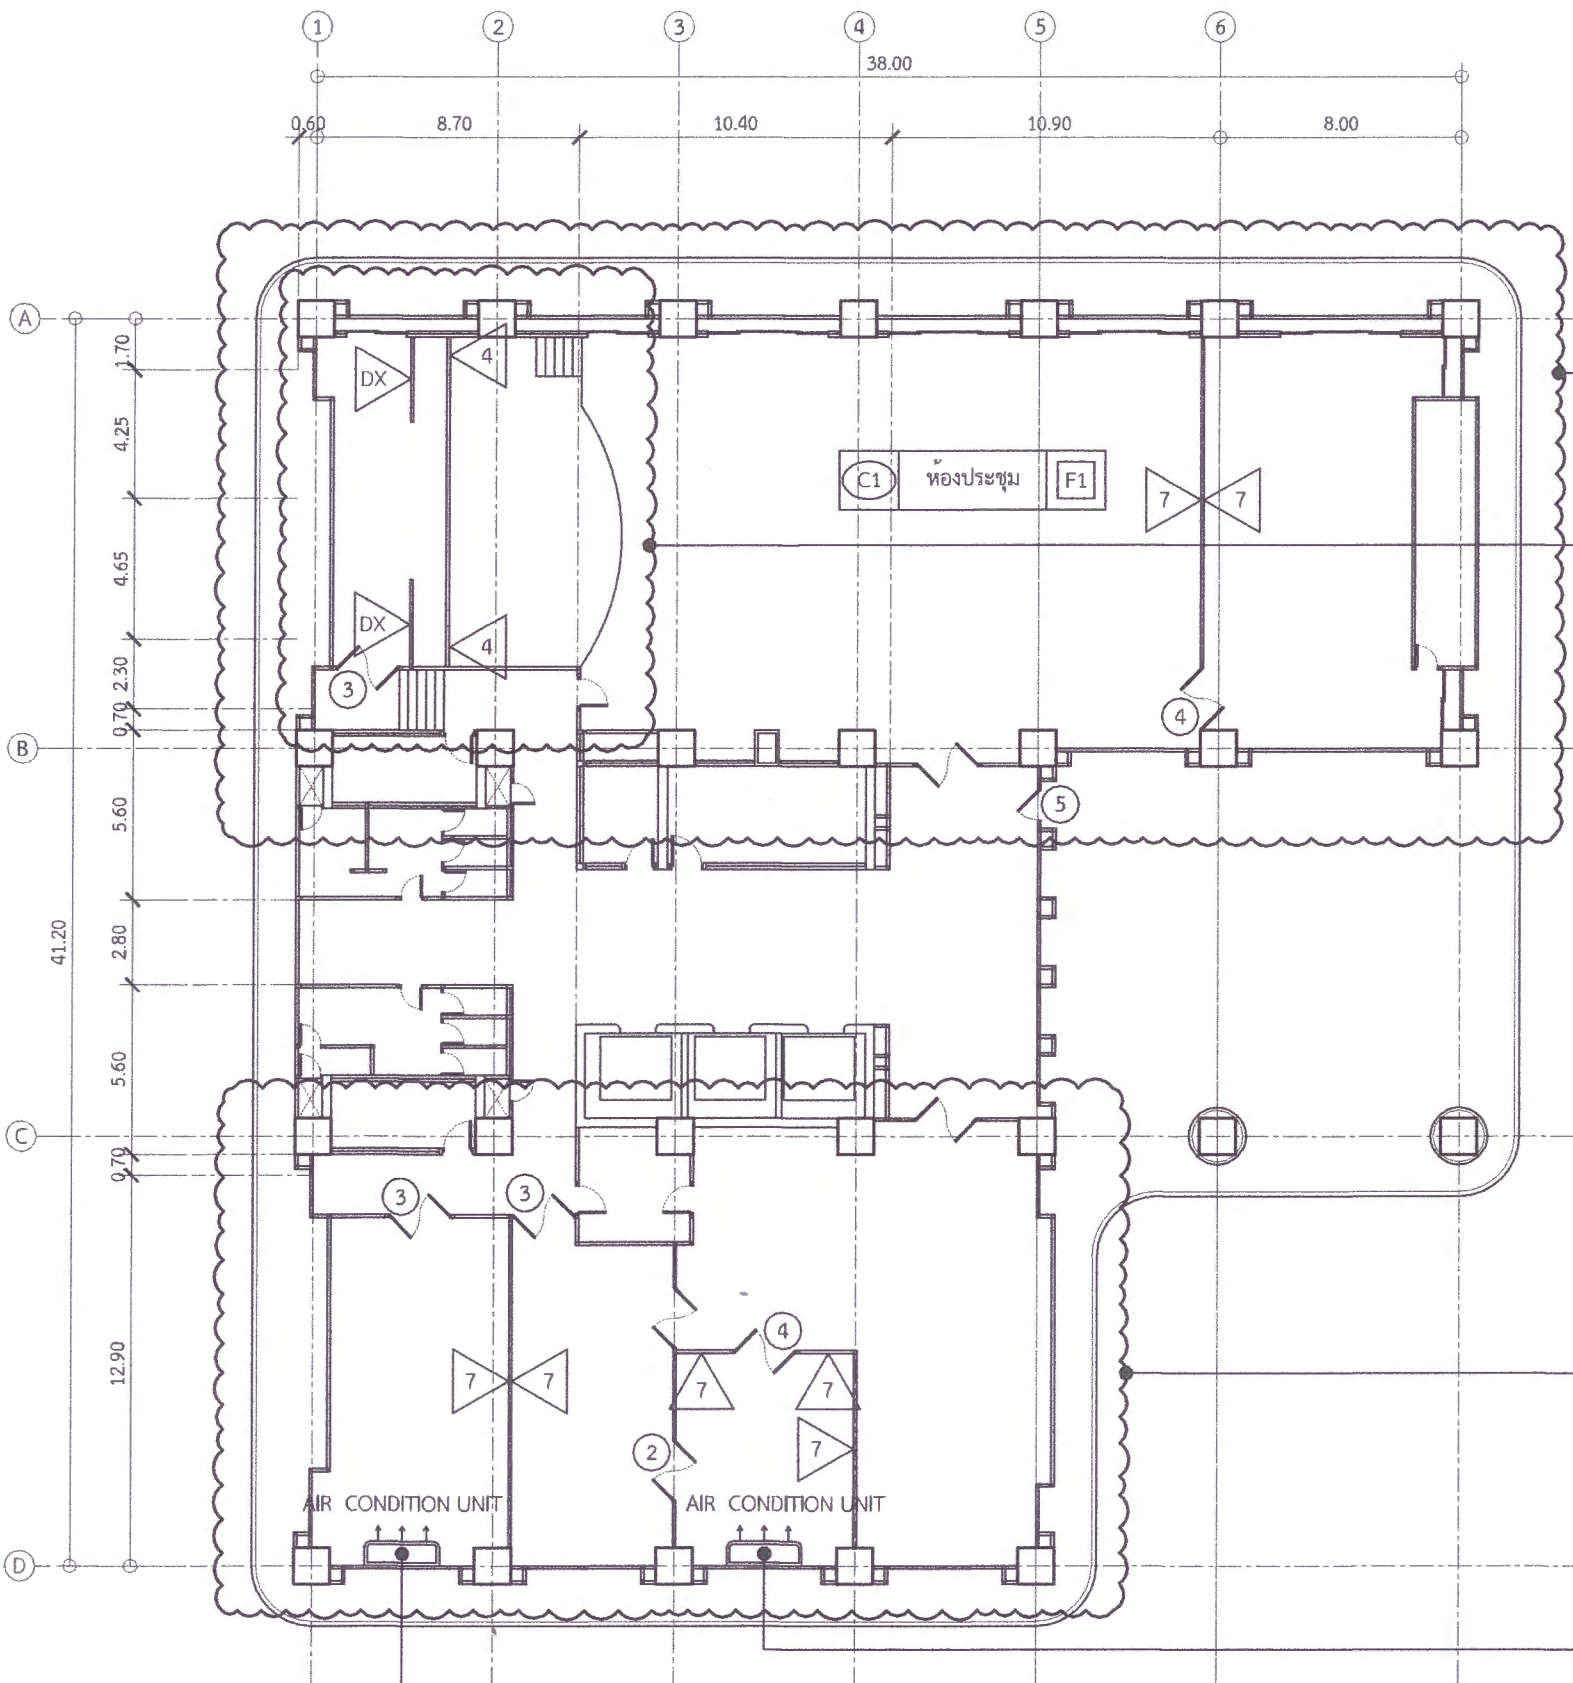

ปรับปรุงระบบอุปกรณ์ต่อพ่วงไฟฟ้า ไฟฟ้าแสงสว่าง
ย้ายตำแหน่งชุดเครื่องฉายโปรเจคเตอร์ ระบบเครื่องเสียง
และปรับปรุงซ่อมแซมระบบปรับอากาศเดิม

รื้อถอนเวที ทั้งหมด

DX รื้อถอนประตูเดิม

RD ซ่อมแซมประตูเดิม

ติดตั้ง ประตู UPVC ขนาด 90 x 200 ซม. พร้อมวงกบ
อุปกรณ์ครบชุด (ระบบ และสีกายหลัง)

รื้อถอนประตูเดิม และก่ออิฐ ฉาบปูน ทาสี

รื้อถอนผนังเดิม ก่อสร้าง เสาเอ็น-ทับหลัง ติดตั้งประตู D1 แบบขยาย D1 (A-11)

ประตู D1 แบบขยาย D1 (A-11)

รื้อถอนผนังเดิม ก่อสร้าง เสาเอ็น-ทับหลัง ติดตั้งประตู D2 แบบขยาย D2 (A-11)

ปรับปรุงระบบอุปกรณ์ต่อพ่วงไฟฟ้า และไฟฟ้าแสงสว่าง

ติดตั้ง เครื่องปรับอากาศ ระบบ Inverter ขนาด 36,000 BTU

งานซ่อมแซมอื่น ๆ

- ขุด ขัด ล้าง ผนังเดิม ซ่อมแซมรอยแตกกร้าว ทาสีภายใน และภายนอกทั้งหมด
- ซ่อมแซมกระจก พร้อมทั้งยางอัดกระจกที่เสียหายทั้งหมด

แบบแปลนอาคารวิทยาการจัดการ ชั้นที่ 3

Scale

1:250

หมายเหตุ

- ผู้รับจ้างต้องสำรวจตรวจสอบพื้นที่ก่อสร้าง ว่าสามารถดำเนินการก่อสร้างได้ตามแบบรายการ หากมีข้อผิดพลาด ทางมหาวิทยาลัยจะไม่รับผิดชอบใด ๆ



มหาวิทยาลัยราชภัฏเพชรบูรณ์

โครงการ

ปรับปรุงอาคารวิทยาการจัดการ

สถานที่ก่อสร้าง	จึงประมาณ
มหาวิทยาลัยราชภัฏเพชรบูรณ์	69

แบบแสดง

แบบแปลนอาคารวิทยาการจัดการ ชั้นที่ 4

มาตราส่วน	1:250	แผนที่
รหัสแบบ	00-2569	A-06
จำนวนแผ่น	00	

สถาปนิก

-

วิศวกรโยธา


-

วิศวกรไฟฟ้า

-

วิศวกรสุขาภิบาล

เขียนแบบ

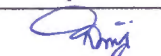

นายฐิติกร คังจิต

วิศวกร (โยธา)

เขียนแบบ


เห็นชอบ



ดร.เอนกพงศ์ ชORMากอร์ณ

ผู้อำนวยการฝ่ายบริหารและพัฒนาระบบราชการ


เห็นชอบ

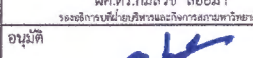

ผศ.ดร.นงลือ ลอมมา

รองอธิการบดีฝ่ายบริหารและพัฒนาระบบราชการ

อนุมัติ

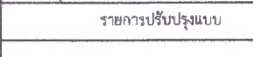

ผศ.ดร.ปรีชา ศรีเชื้อฤทธิ์


อธิการบดีมหาวิทยาลัยราชภัฏเพชรบูรณ์

วันที่

28 สิงหาคม 2569

รายการปรับปรุงแบบ

หมายเหตุ

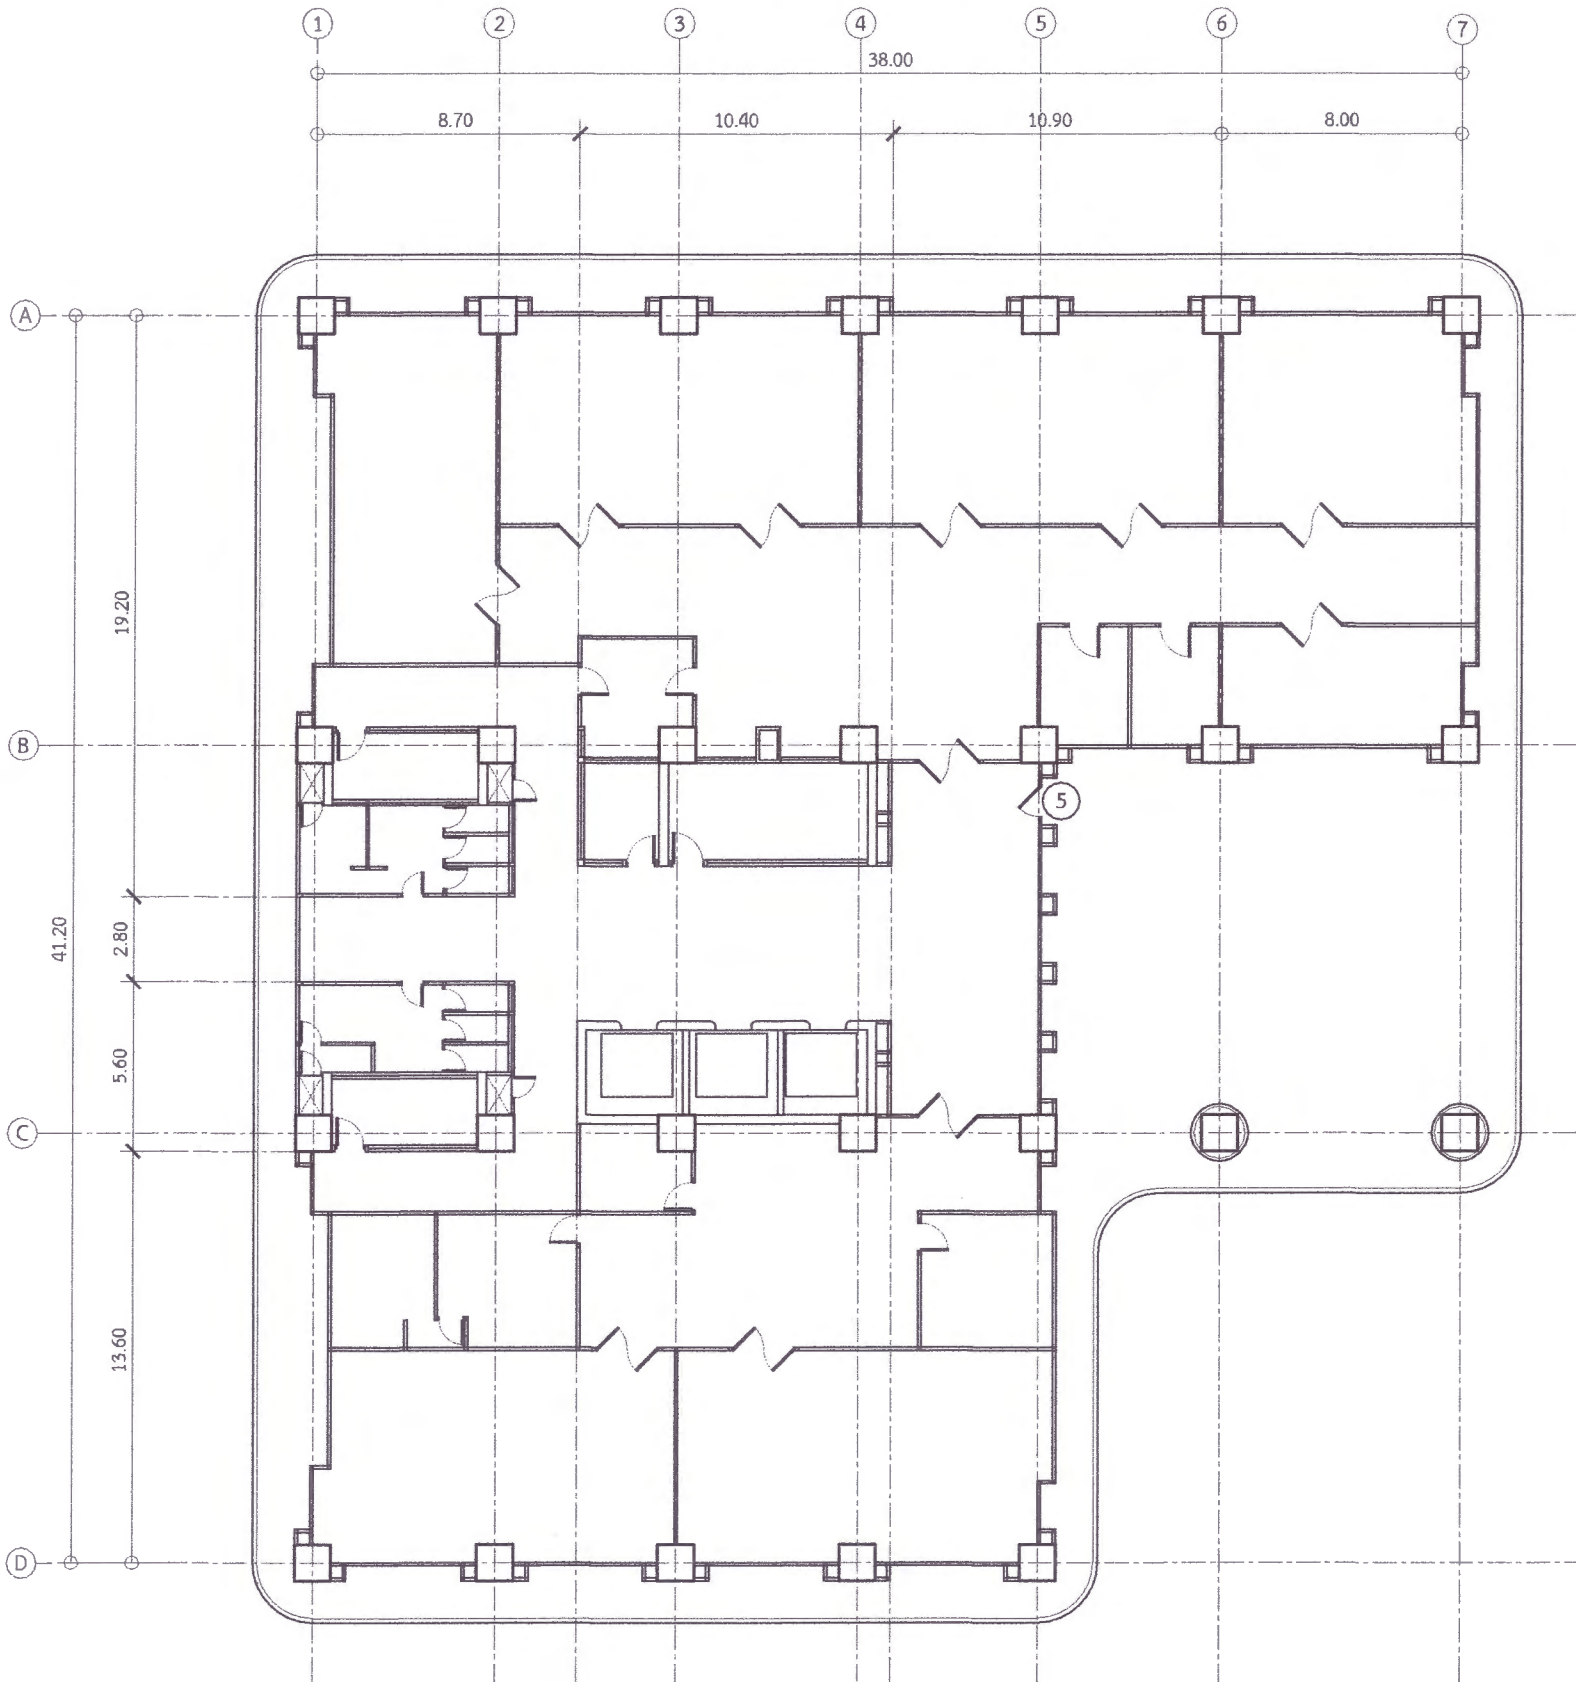

DX ร้อยถอนประตูเดิม

RD ซ่อมแซมประตูเดิม

1 ติดตั้ง ประตู UPVC ขนาด 90 x 200 ซม. พร้อมวงกบ อุปกรณ์ครบชุด (ระบุแบบ และสีภายหลัง)

2 ร้อยถอนประตูเดิม และก่ออิฐ ฉาบปูน ทาสี

3 ร้อยถอนผนังเดิม ก่อสร้าง เสาเอ็น-ทับหลัง ติดตั้งประตู D1 แบบขยาย D1 (A-11)

4 ประตู D1 แบบขยาย D1 (A-11)

5 ร้อยถอนผนังเดิม ก่อสร้าง เสาเอ็น-ทับหลัง ติดตั้งประตู D2 แบบขยาย D2 (A-11)

งานซ่อมแซมอื่น ๆ

1. ชูต ชัด ล้าง ผนังเดิม ซ่อมแซมรอยแตกร้าว ทาสีภายใน และภายนอกทั้งหมด
2. ซ่อมแซมกระจก พร้อมทั้งยางอัดกระจกที่เสียหายทั้งหมด

แบบแปลนอาคารวิทยาการจัดการ ชั้นที่ 4

Scale

1:250

หมายเหตุ

1. ผู้รับจ้างต้องสำรวจตรวจสอบพื้นที่ก่อสร้าง ว่าสามารถดำเนินการก่อสร้างได้ตามแบบรายการ หากมีข้อผิดพลาด ทางมหาวิทยาลัยจะไม่รับผิดชอบใด ๆ



มหาวิทยาลัยราชภัฏเพชรบูรณ์

โครงการ

ปรับปรุงอาคารวิทยาการจัดการ

สถานที่ก่อสร้าง

ปีงบประมาณ

มหาวิทยาลัยราชภัฏเพชรบูรณ์

69

แบบแสดง

แบบแปลนอาคารวิทยาการจัดการ ชั้นที่ 6

มาตราส่วน

1:250

แผนที่

รหัสแบบ

00-2569

A-08

จำนวนแผ่น

00

สถาปนิก

วิศวกรโยธา

วิศวกรไฟฟ้า

วิศวกรสุขาภิบาล

เขียนแบบ

นายฐิติกร คังจิต

วิศวกรโยธา

เขียนแบบ

เห็นชอบ

ดร.อนุพงศ์ สุรรมาธิวัฒน์

ผู้อำนวยการฝ่ายอาคาร

เห็นชอบ

ผศ.ดร.ณัฏฐา ขอยมา

รองอธิการบดีฝ่ายอาคาร

อนุมัติ

ผศ.ดร.ปรีชา ศรีเรืองฤทธิ์


อธิการบดีมหาวิทยาลัยราชภัฏเพชรบูรณ์

วันที่

28 สิงหาคม 2569

รายการปรับปรุงแบบ

หมายเหตุ

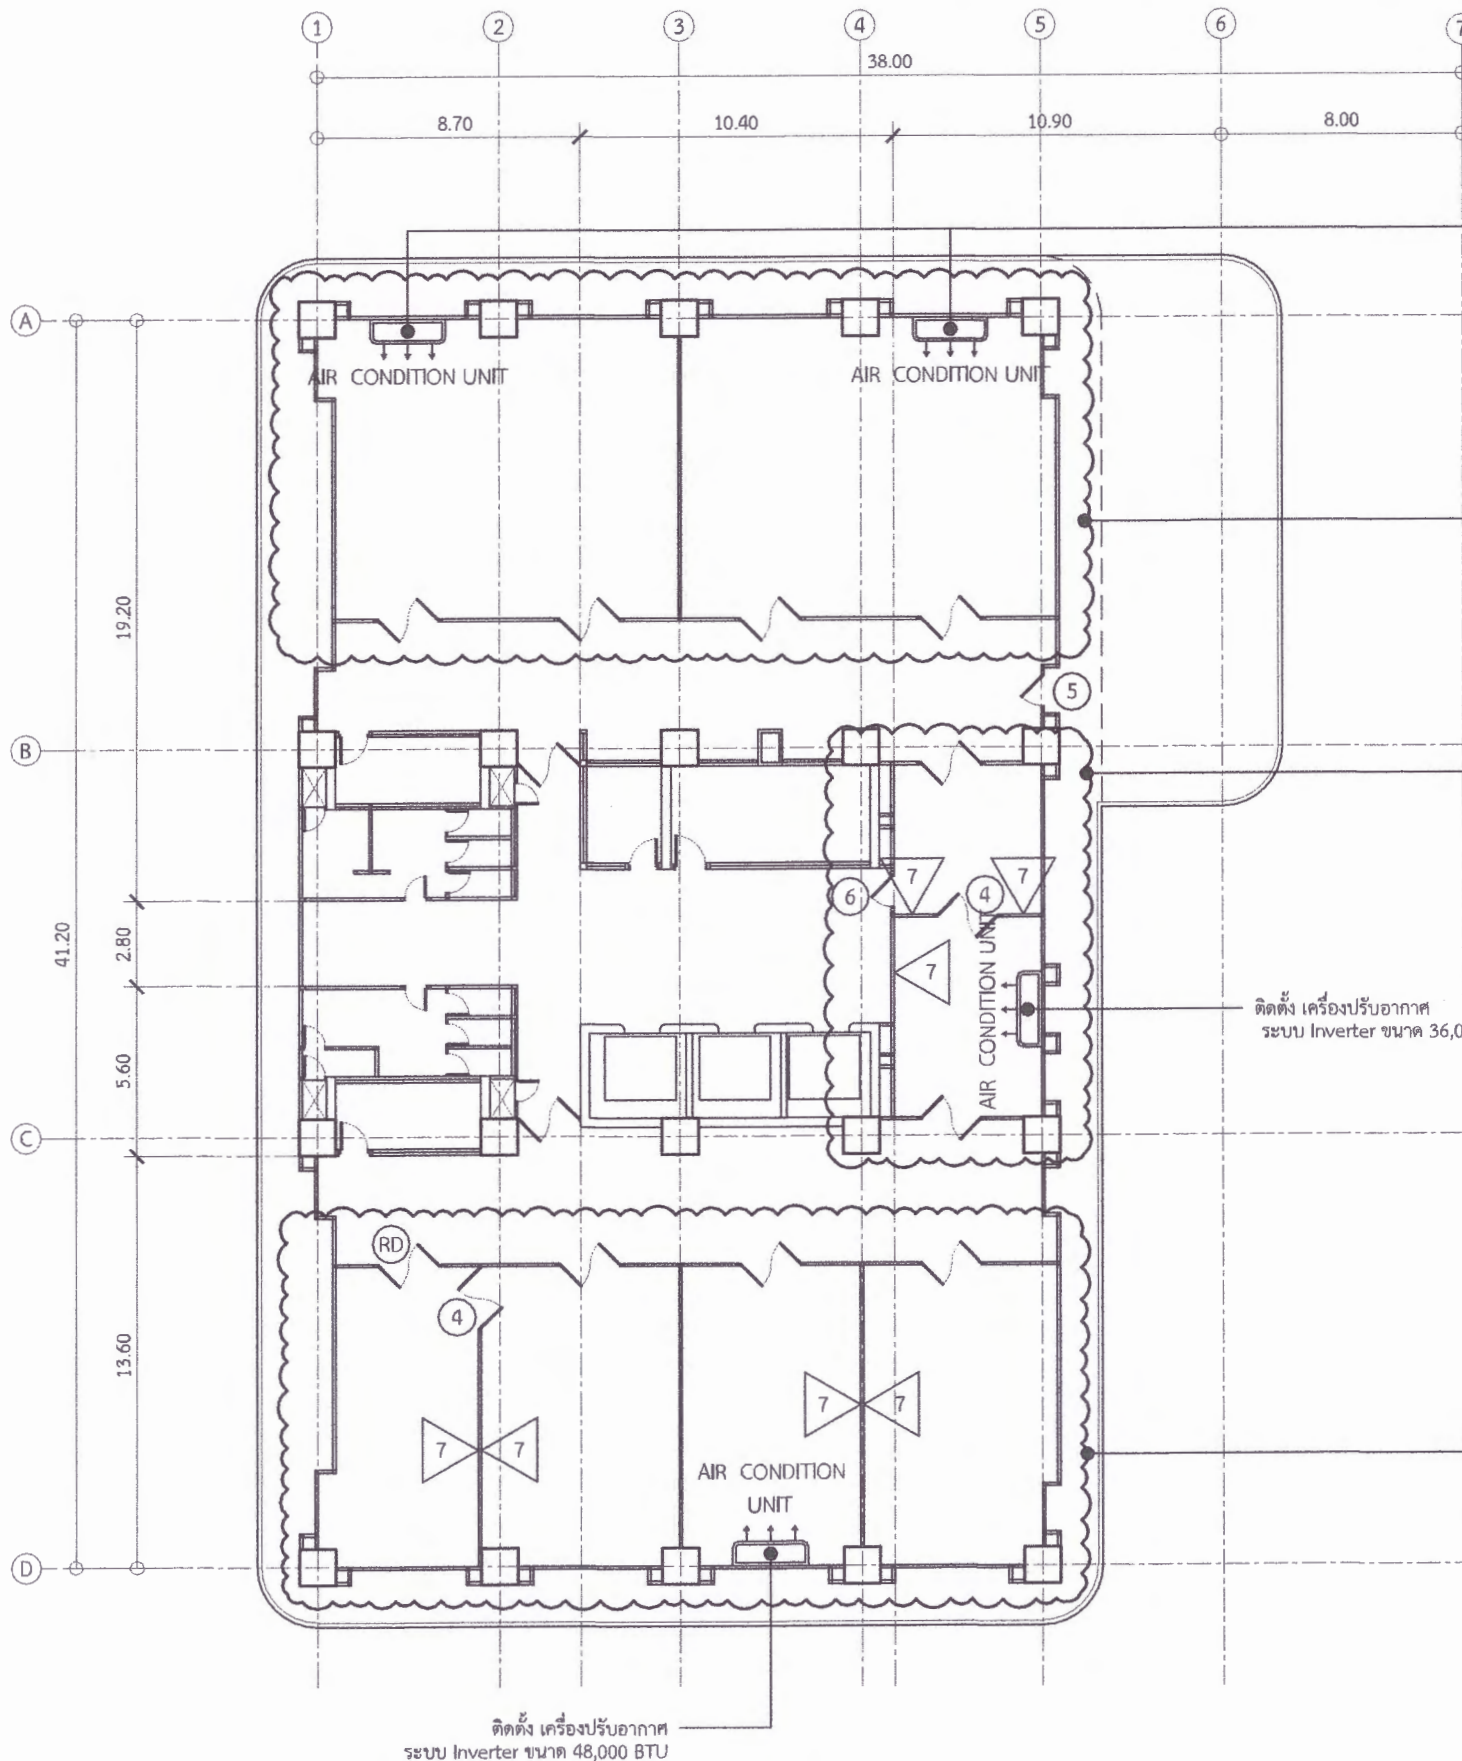

ติดตั้งเครื่องปรับอากาศ ระบบ Inverter ขนาด 48,000 BTU

ซ่อมแซมกระเบื้องที่เสียหาย
ปรับปรุงระบบอุปกรณ์ต่อพ่วงไฟฟ้า และไฟฟ้าแสงสว่าง

ปรับปรุงระบบอุปกรณ์ต่อพ่วงไฟฟ้า และไฟฟ้าแสงสว่าง

DX ร้อยกรองประตูเดิม

RD ซ่อมแซมประตูเดิม

ติดตั้ง ประตู UPVC ขนาด 90 x 200 ซม. พร้อมวงกบ

อุปกรณ์ครบชุด (ระบุแบบ และสีภายหลัง)

2 ร้อยกรองประตูเดิม และก่ออิฐ ฉาบปูน ทาสี

3 ร้อยกรองผนังเดิม ก่อสร้าง เสาเอ็น-ทับหลัง ติดตั้งประตู D1 แบบขยาย D1 (A-11)

4 ประตู D1 แบบขยาย D1 (A-11)

5 ร้อยกรองผนังเดิม ก่อสร้าง เสาเอ็น-ทับหลัง ติดตั้งประตู D2 แบบขยาย D2 (A-11)

6 ประตู D2 แบบขยาย D2 (A-11)

ซ่อมแซมกระเบื้องที่เสียหาย
ปรับปรุงระบบอุปกรณ์ต่อพ่วงไฟฟ้า และไฟฟ้าแสงสว่าง

ติดตั้ง เครื่องปรับอากาศ
ระบบ Inverter ขนาด 36,000 BTU

ติดตั้ง เครื่องปรับอากาศ
ระบบ Inverter ขนาด 48,000 BTU

หมายเหตุ

1. ผู้รับจ้างต้องสำรวจตรวจสอบพื้นที่ก่อสร้าง ว่าสามารถดำเนินการก่อสร้างได้ตามแบบรายการ หากมีข้อผิดพลาด ทางมหาวิทยาลัยจะไม่รับผิดชอบใด ๆ

งานซ่อมแซมอื่น ๆ

1. ขุด ขัด ล้าง ผนังเดิม ซ่อมแซมรอยแตกร้าว ทาสีภายใน และภายนอกทั้งหมด
2. ซ่อมแซมกระจก พร้อมทั้งยางอัดกระจกที่เสียหายทั้งหมด

แบบแปลนอาคารวิทยาการจัดการ ชั้นที่ 6

Scale

1:250



มหาวิทยาลัยราชภัฏเพชรบูรณ์

โครงการ

ปรับปรุงอาคารวิทยาการจัดการ

สถานที่ก่อสร้าง

ปีงบประมาณ

มหาวิทยาลัยราชภัฏเพชรบูรณ์

69

แบบแสดง

แบบแปลนอาคารวิทยาการจัดการ ชั้นที่ 7

มาตราส่วน

1:250

แผนที่

รหัสแบบ

00-2569

A-09

จำนวนแผ่น

00

สถาปนิก

วิศวกรโยธา

วิศวกรไฟฟ้า

วิศวกรสุขาภิบาล

เขียนแบบ

งานเขียนแบบ

เขียนแบบ

เห็นชอบ

ดร.เนกพงศ์ ธรรมภาณิธร

ผู้อำนวยการฝ่ายบริหารและกิจการมหาวิทยาลัย

เห็นชอบ

ผศ.ดร.ภรณ์ทิพย์ อธิวัฒน์

รองอธิการบดีฝ่ายบริหารและกิจการมหาวิทยาลัย

อนุมัติ

ผศ.ดร.ปรีชา ศรีเรืองฤทธิ์


อธิการบดีมหาวิทยาลัยราชภัฏเพชรบูรณ์

วันที่

28 สิงหาคม 2569

รายการปรับปรุงแบบ

หมายเหตุ

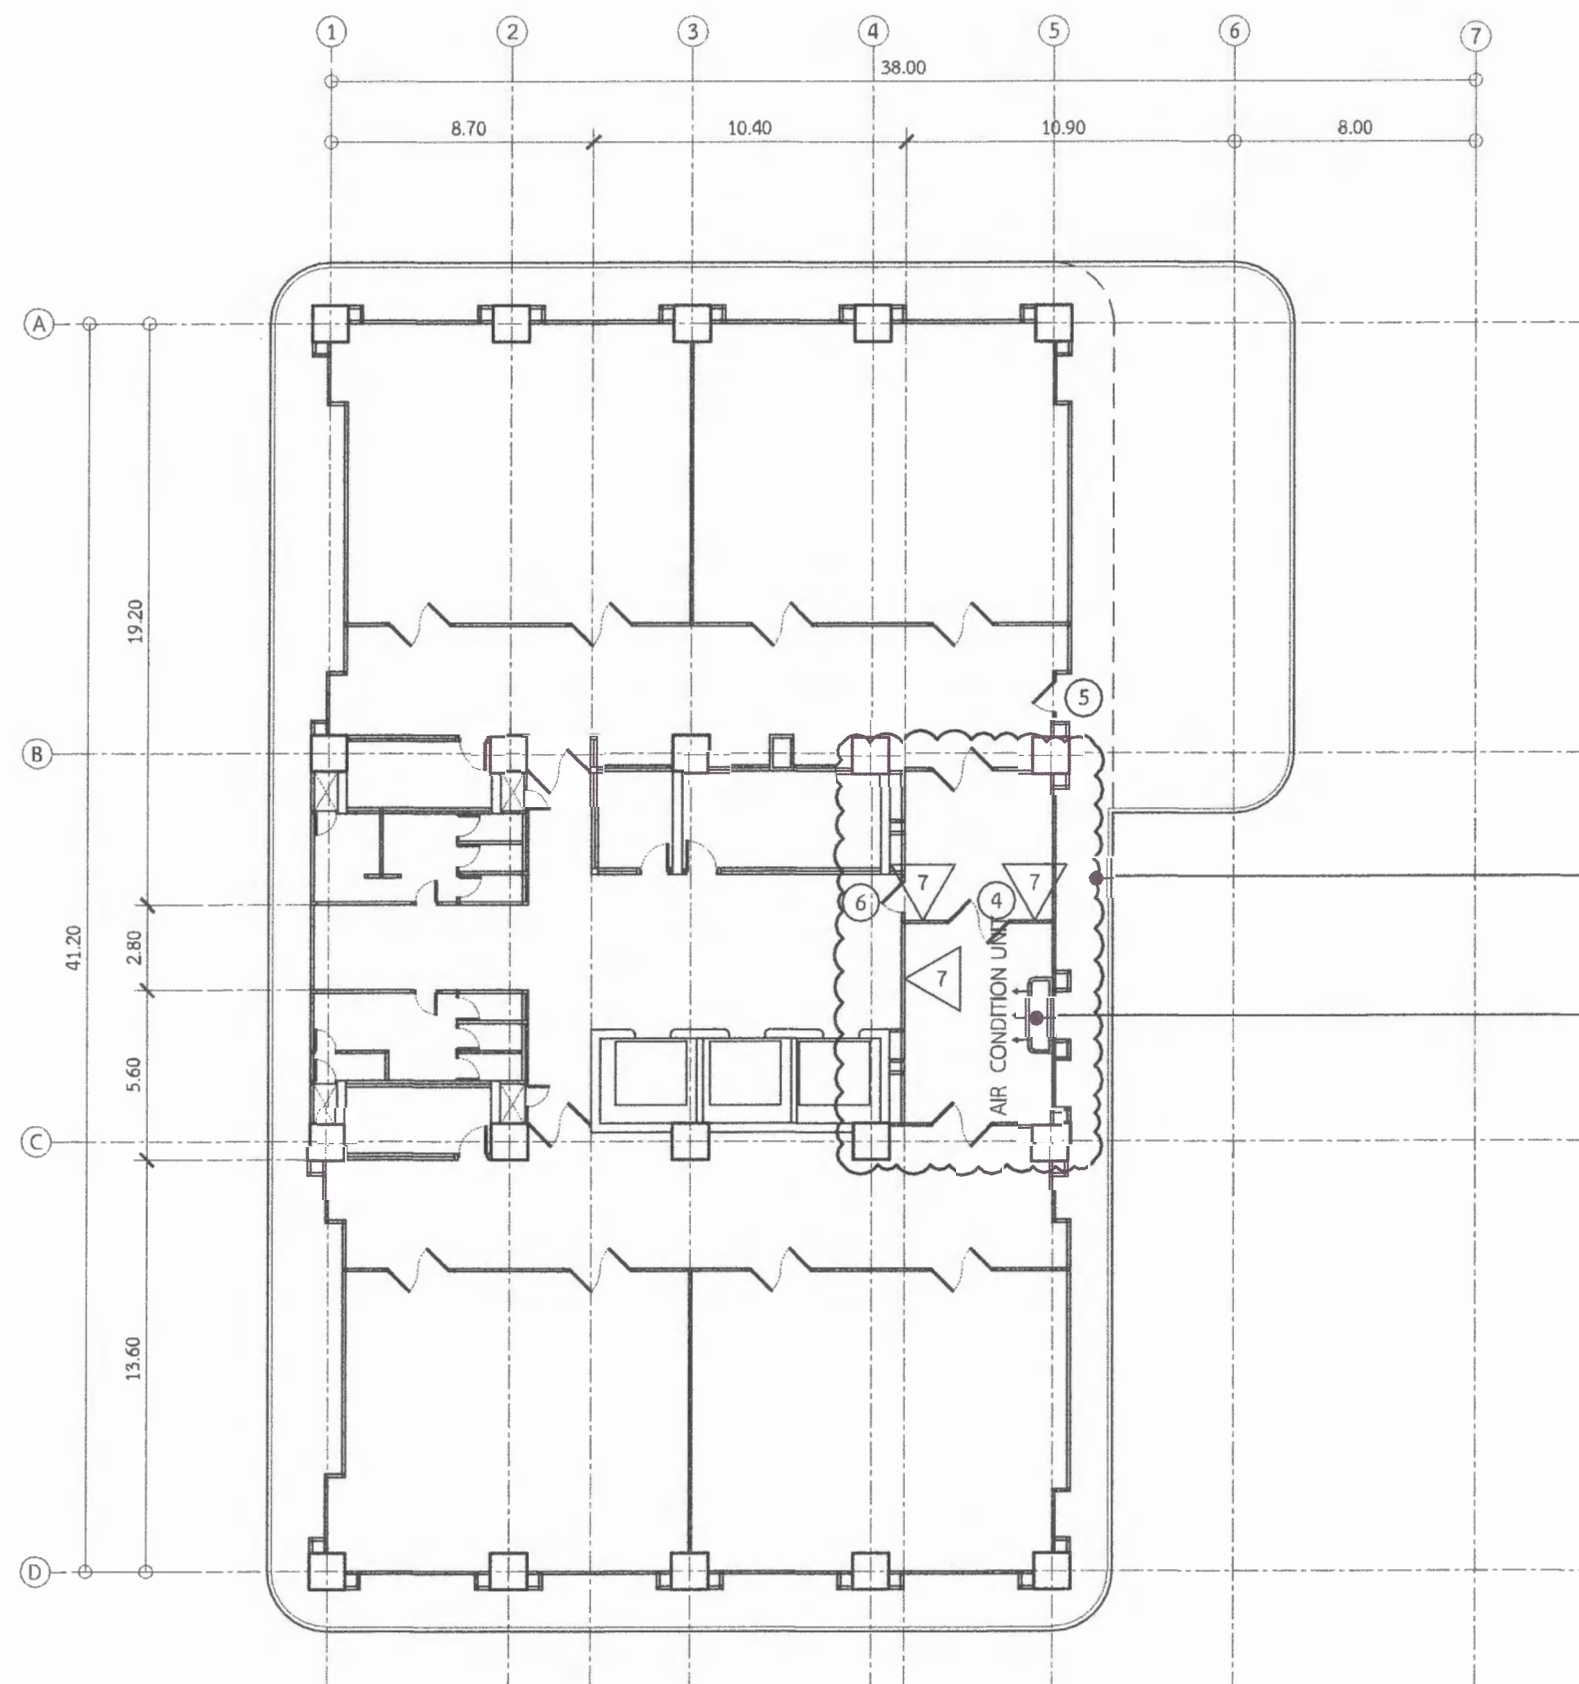

DX ร้อยกรองประตูเดิม

RD ซ่อมแซมประตูเดิม

ติดตั้ง ประตู UPVC ขนาด 90 x 200 ซม. พร้อมวงกบ
อุปกรณ์ครบชุด (ระบุม้วน และสียากหลัง)

รื้อถอนประตูเดิม และก่ออิฐ ฉาบปูน ทาสี

รื้อถอนผนังเดิม ก่อสร้าง เสาเอ็น-ทับหลัง ติดตั้งประตู D1 แบบขยาย D1 (A-11)

ประตู D1 แบบขยาย D1 (A-11)

รื้อถอนผนังเดิม ก่อสร้าง เสาเอ็น-ทับหลัง ติดตั้งประตู D2 แบบขยาย D2 (A-11)

ประตู D2 แบบขยาย D2 (A-11)

ปรับปรุงระบบอุปกรณ์ต่อพ่วงไฟฟ้า และไฟฟ้าแสงสว่าง

ติดตั้ง เครื่องปรับอากาศ ระบบ Inverter ขนาด 36,000 BTU

งานซ่อมแซมอื่น ๆ

- ขุด ขัด ล้าง ผนังเดิม ซ่อมแซมรอยแตกร้าว ทาสีภายใน และภายนอกทั้งหมด
- ซ่อมแซมกระจก พร้อมทั้งยางอัดกระจกที่เสียหายทั้งหมด

แบบแปลนอาคารวิทยาการจัดการ ชั้นที่ 7

Scale

1:250

หมายเหตุ

- ผู้รับจ้างต้องสำรวจตรวจสอบพื้นที่ก่อสร้าง ว่าสามารถดำเนินการก่อสร้างได้ตามแบบรายการ หากมีข้อผิดพลาด ทางมหาวิทยาลัยจะไม่รับผิดชอบใด ๆ



มหาวิทยาลัยราชภัฏเพชรบูรณ์

โครงการ

ปรับปรุงอาคารวิทยาการจัดการ

สถานที่ก่อสร้าง	ปีงบประมาณ
มหาวิทยาลัยราชภัฏเพชรบูรณ์	69

แบบแสดง

แบบแปลนอาคารวิทยาการจัดการ ชั้นที่ 8

มาตราส่วน	1:250	แผนที่
รหัสแบบ	00-2569	A-10
จำนวนแผ่น	00	

สถาปนิก

วิศวกรโยธา

วิศวกรไฟฟ้า

วิศวกรสุขาภิบาล

เขียนแบบ

นายสุธิกร ตั้งจิต
วิศวกร (โยธา)

เขียนแบบ

เห็นชอบ

ดร.อนุพงศ์ ธรรมภาณวัฒน์
ผู้อำนวยการฝ่ายอาคาร

เห็นชอบ

ผศ.ดร.ณัฐวิทย์ ออธมา
รองอธิการบดีฝ่ายบริหารและพัฒนาระบบบริหารภายใน

อนุมัติ


ผศ.ดร.ปรีชา ศรีเรืองฤทธิ์
อธิการบดีมหาวิทยาลัยราชภัฏเพชรบูรณ์

วันที่

28 สิงหาคม 2569

รายการปรับปรุงแบบ

หมายเหตุ

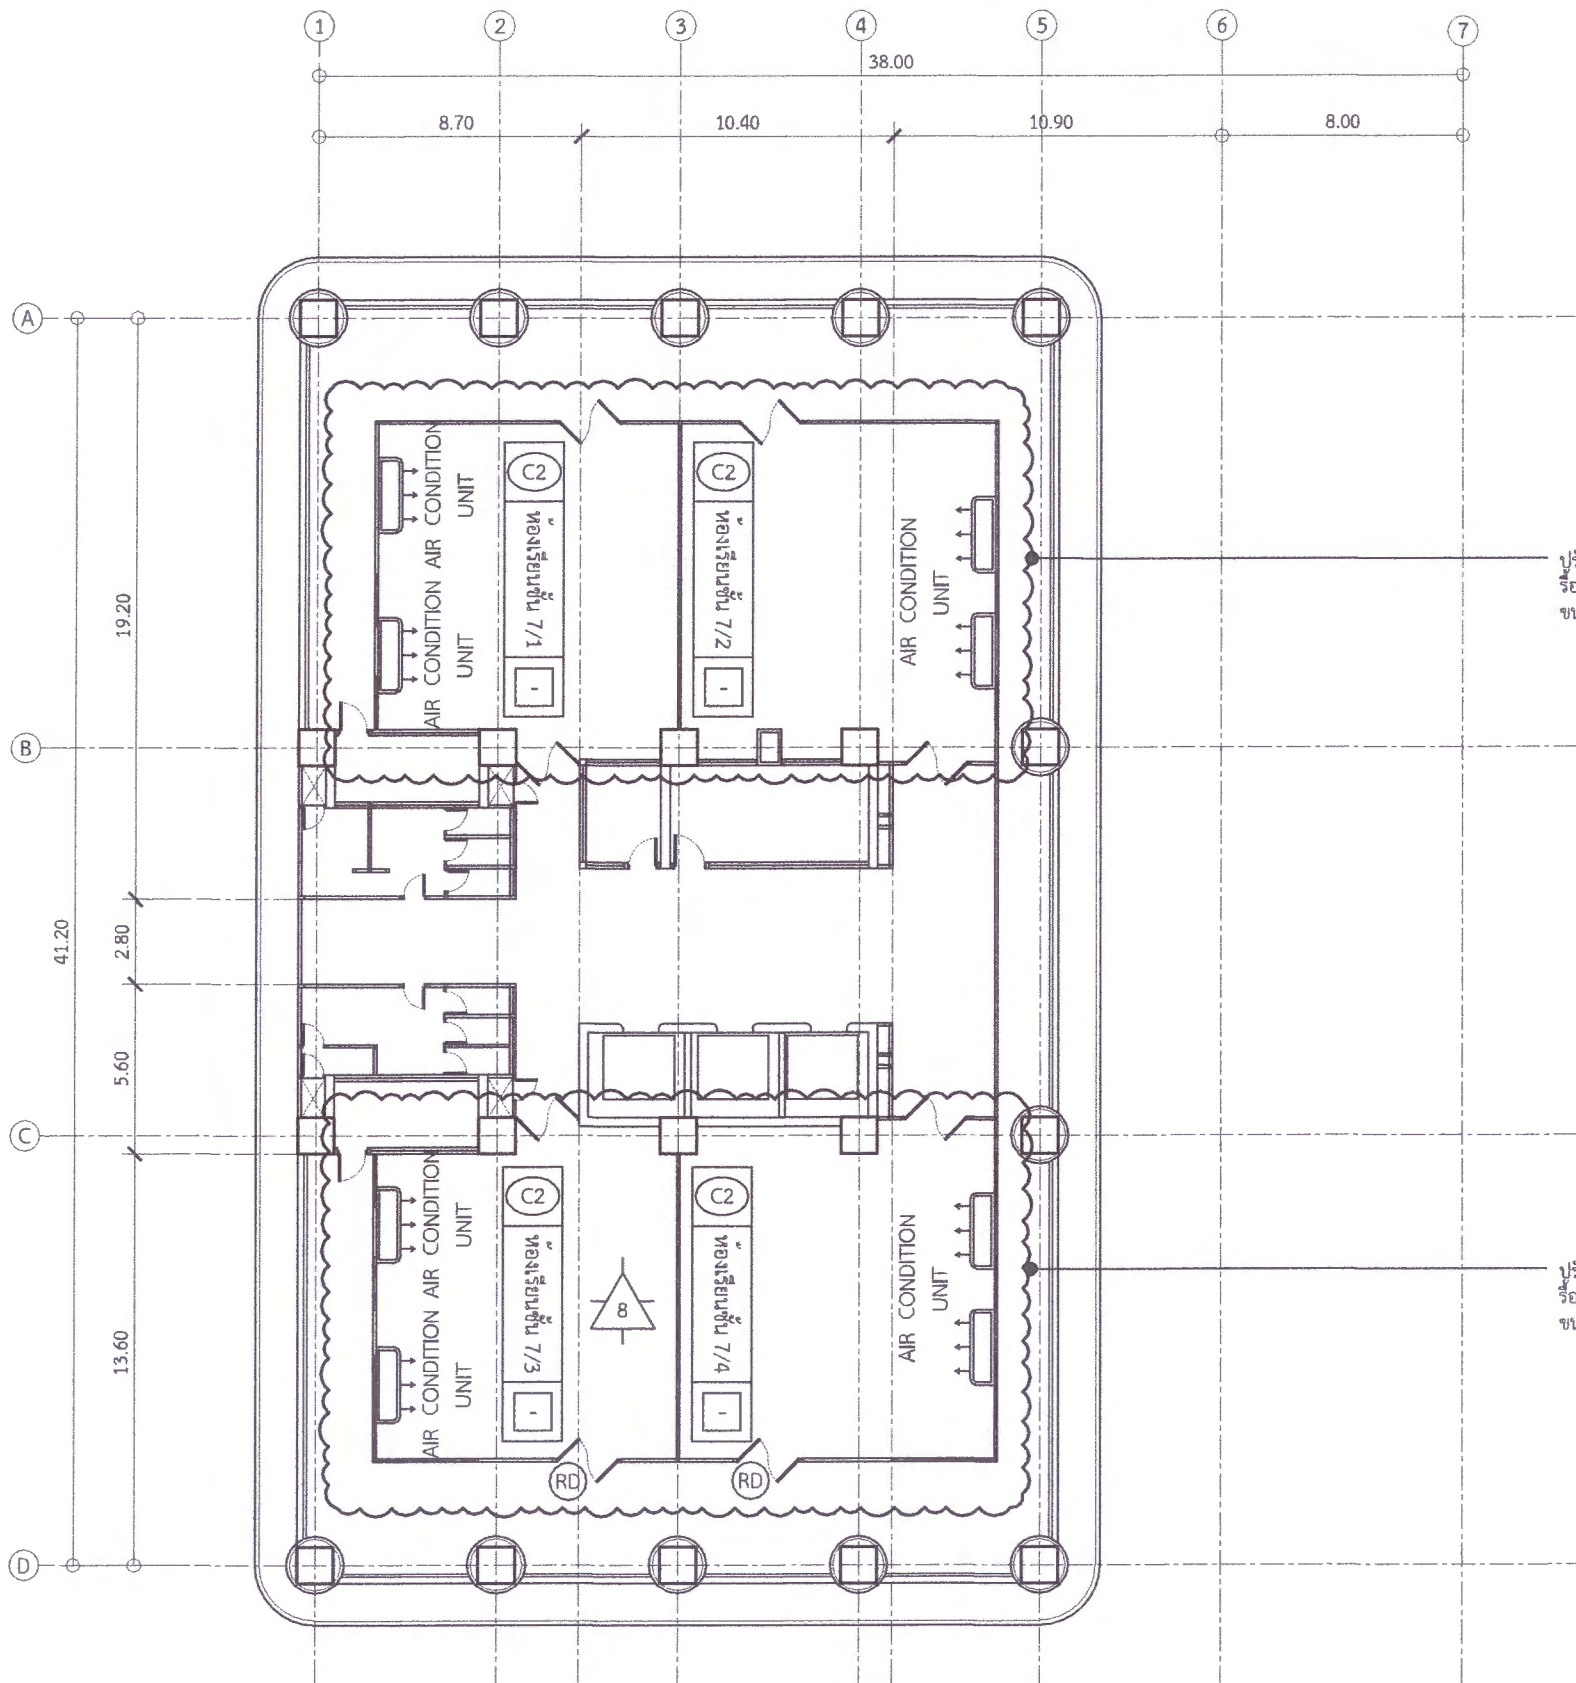

RD ซ่อมแซมประตูเดิม

ปรับปรุงระบบอุปกรณ์ต่อพ่วงไฟฟ้า และไฟฟ้าแสงสว่าง
รื้อถอนระบบปรับอากาศเดิม และติดตั้ง เครื่องปรับอากาศ ระบบ Inverter
ขนาด 48,000 BTU จำนวน 4 เครื่อง

ปรับปรุงระบบอุปกรณ์ต่อพ่วงไฟฟ้า และไฟฟ้าแสงสว่าง
รื้อถอนระบบปรับอากาศเดิม และติดตั้ง เครื่องปรับอากาศ ระบบ Inverter
ขนาด 48,000 BTU จำนวน 4 เครื่อง

งานซ่อมแซมอื่น ๆ

1. ขุด ขัด ล้าง ผิวผนังเดิม ซ่อมแซมรอยแตกร้าว ทาสีภายใน และภายนอกทั้งหมด
2. ซ่อมแซมกระเบื้อง พร้อมทั้งยางอุดกระเบื้องที่เสียหายทั้งหมด
3. ซ่อมแซม และย้ายระบบไฟฟ้า อุปกรณ์โสตทัศนูปกรณ์
4. ติดตั้งชุดม่านปรับแสง ประตู 2 ชุด
5. ติดตั้งชุดม่านปรับแสง หน้าต่าง 4 ชุด
6. ย้ายตำแหน่งชุดเครื่องฉายโปรเจคเตอร์ ระบบเครื่องเสียง

แบบแปลนอาคารวิทยาการจัดการ ชั้นที่ 8

Scale

1:250

หมายเหตุ

1. ผู้รับจ้างต้องสำรวจตรวจสอบพื้นที่ก่อสร้าง ว่าสามารถดำเนินการก่อสร้างได้ตามแบบบูรณาการ หากมีข้อผิดพลาด ทางมหาวิทยาลัยจะไม่รับผิดชอบใด ๆ



มหาวิทยาลัยราชภัฏเพชรบูรณ์

โครงการ

ปรับปรุงอาคารวิทยากรจัดการ

สถานที่ก่อสร้าง	ปีงบประมาณ
มหาวิทยาลัยราชภัฏเพชรบูรณ์	69

แบบแสดง

แบบขยายประตู D1, D2

มาตราส่วน	1:50	แผนที่
รหัสแบบ	00-2569	A-11
จำนวนแผ่น	00	

สถาปนิก

-

วิศวกรโยธา

-

วิศวกรไฟฟ้า

-

วิศวกรสุขาภิบาล

-

เขียนแบบ

นายสุวิทย์ อังจันทร์
วิศวกรโยธา

เขียนแบบ

เห็นชอบ

ดร.เอกภพพงศ์ ธรรมภาณวัฒน์
ผู้อำนวยการฝ่ายอาคาร

เห็นชอบ

จ.ดร.ไม้มณี ออสมมา
รองอธิการบดีฝ่ายบริหารและการจัดการศึกษา

อนุมัติ


ผศ.ดร.ปรีชา ศรีเรืองฤทธิ์
อธิการบดีมหาวิทยาลัยราชภัฏเพชรบูรณ์

วันที่

28 สิงหาคม 2569


รายการปรับปรุงแบบ

หมายเหตุ

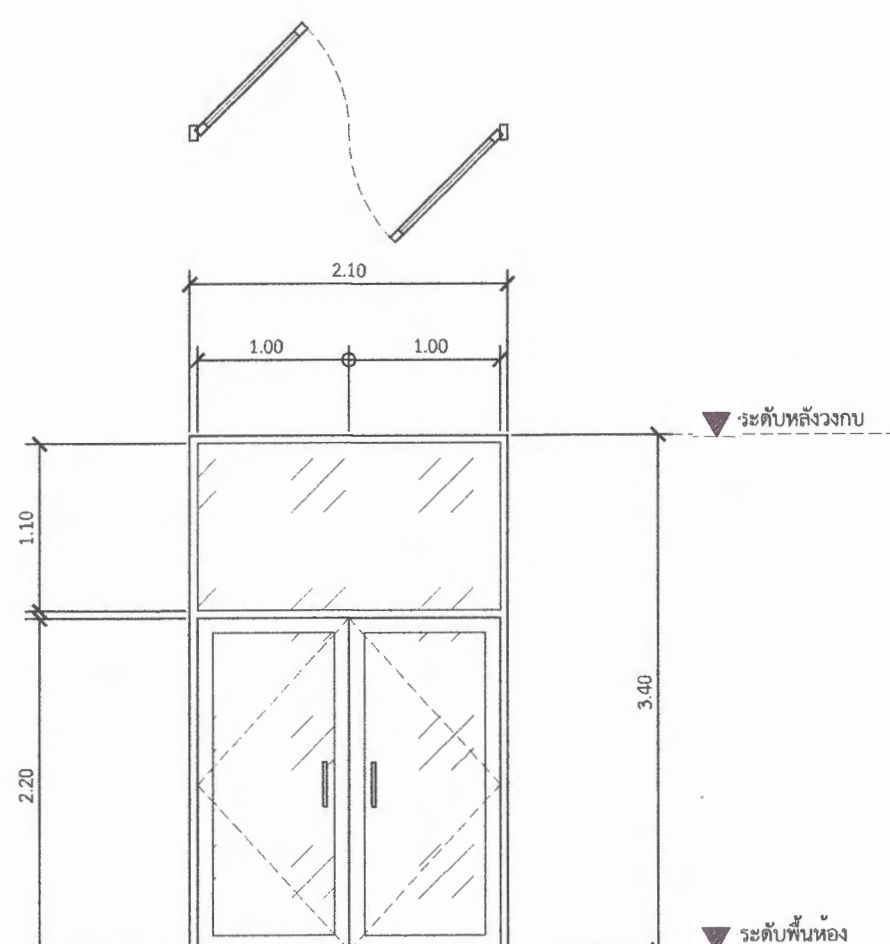

แบบขยายประตู D1
Scale 1:50

ประตูบานสวิงคู่ พร้อมช่องแสงติดตาย วงกบอลูมิเนียมขนาด 2" x 4"
กรอบบานอลูมิเนียมขนาด 1-1/4" x 2" ลูกฟักกระจกคัตแสงสี่เหลี่ยม
มือจับสแตนเลส พร้อมอุปกรณ์
FITTING บน-ล่าง

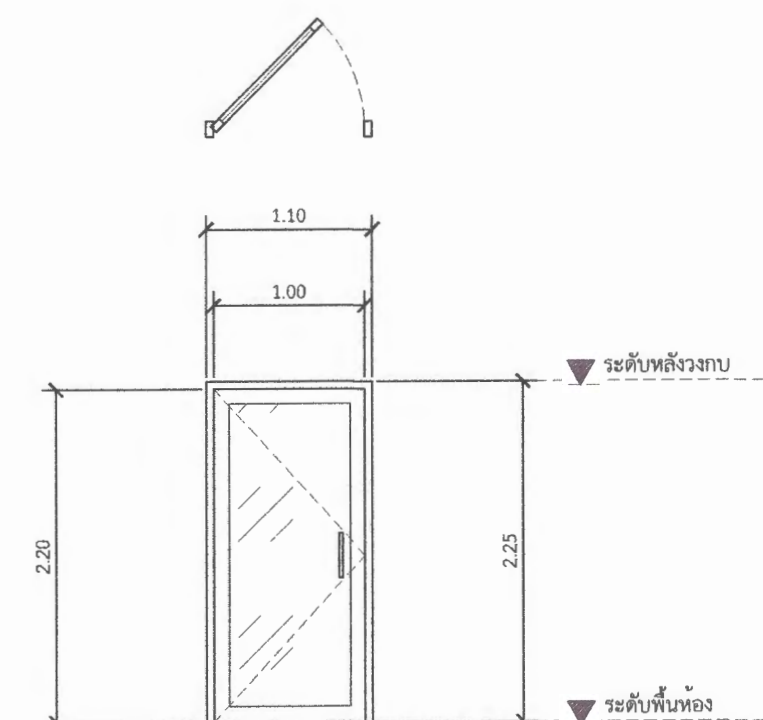

แบบขยายประตู D2
Scale 1:50

ประตูบานสวิงเดี่ยว วงกบอลูมิเนียมขนาด 2" x 4"
กรอบบานอลูมิเนียมขนาด 1-1/4" x 2" ลูกฟักกระจกคัตแสงสี่เหลี่ยม
มือจับสแตนเลส พร้อมอุปกรณ์
FITTING บน-ล่าง