



โครงการปรับปรุงอาคาร 9 และอาคาร 2





มหาวิทยาลัยราชภัฏเพชรบูรณ์

83 หมู่ 11 ถนนสระบุรี-หล่มสัก ตำบลสะเดียง อำเภอเมือง จังหวัดเพชรบูรณ์ 67000

โทรศัพท์ 056-717100 โทรสาร 056-717110

อีเมล pcrmail@pcru.ac.th

[illegible]

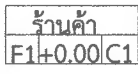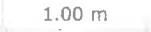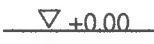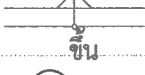สัญลักษณ์ประกอบแบบ	
สัญลักษณ์	รายละเอียด
	ทิศเหนือ
	สัญลักษณ์พื้น ———— ร้านค้า ———— แสดงชื่อห้อง แสดงระดับพื้น ———— F1+0.00 C1 ———— สัญลักษณ์เพดาน
	แสดงแนวรูปตัด ———— รูปตัด A-A ———— ———— แผ่นที่แสดงรูปตัด
	แสดงทิศทางมองรูปด้าน ———— รูปด้าน A ———— ———— แผ่นที่แสดงรูปด้าน
	แสดงจุดขยาย ———— รูปขยายที่ ———— ———— แผ่นที่แสดงรูปขยาย
	เส้นแสดงระยะจากศูนย์กลางเสาถึงศูนย์กลางเสา
	เส้นแสดงระยะจากศูนย์กลางถึงริม
	เส้นแสดงระยะจากริมถึงริม
	แสดงระดับรูปตัด หรือรูปขยาย
	แสดงประตูและวงกบ
	แสดงหน้าต่างและวงกบ
	แสดงชนิดของผิวพื้น
	แสดงชนิดของผิวผนัง
	แสดงชนิดของฝ้าเพดาน
	ทิศทางการขึ้นของบันได
	แนวศูนย์กลางเสา
	ทิศทางและความชันการลาดเอียงจากระดับบนลงล่าง
	ผนังก่ออิฐครึ่งแผ่น ผิวฉาบเรียบ 2 ด้าน
	เสา
	ผนังก่ออิฐเต็มแผ่น ผิวฉาบเรียบ 2 ด้าน
	แสดงผนังก่อช่องท่อ
	ช่องท่อ
	เสาเอ็น
A-1	แบบสถาปัตยกรรมแผ่นที่ 01
S-1	แบบโครงสร้างแผ่นที่ 01
E-1	แบบไฟฟ้าแผ่นที่ 01
SN-1	แบบสุขาภิบาลแผ่นที่ 01

[illegible]

มหาวิทยาลัยราชภัฏเพชรบูรณ์

โครงการ

โครงการปรับปรุงอาคาร 9 และอาคาร 2

สถานที่ก่อสร้าง	ปีงบประมาณ
มหาวิทยาลัยราชภัฏเพชรบูรณ์	2568

แบบแสดง

สารบัญแบบ
รายการประกอบแบบ

มาตราส่วน	-	แผนที่
รหัสแบบ	004/68	2
จำนวนแผ่น	6	

สถาปนิก

วิศวกรรมโยธา

วิศวกรไฟฟ้า

วิศวกรรมศาสตรบัณฑิต

เขียนแบบ

เขียนแบบ

นายไพศาล ยี่ด้

ตรวจแบบ

ดร.เอนกพงศ์ ธรรมาธิวัฒน์
ผู้อำนวยการฝ่ายกายภาพ

17/11/2019

17

ผศ.ดร.กมลวิช ลอยมา

รองอธิการบดีฝ่ายบริหารและกิจการสภามหาวิทยาลัย

อนุมิต

ผศ.ดร. ปรียา ศรีเรืองฤทธิ์

อธิการบดีมหาวิทยาลัยราชภัฏเพชรบูรณ์

วันที่	23 พฤษภาคม 2567
--------	-----------------

รายการปรับปรุง


--	--

หมายเหตุ



รายชื่ออาคาร

1. อาคารสถาบันวิจัยและโครงการบัณฑิตศึกษา
2. อาคาร 2 (คณะวิทยาศาสตร์)
3. อาคาร 3 (คณะมนุษยศาสตร์และสังคมศาสตร์)
4. อาคาร 4 (คณะวิทยาศาสตร์และเทคโนโลยี)
5. อาคารสำนักจัดการนวัตกรรมการศึกษา (เก่า)
6. อาคาร 8
7. อาคาร 7 (เทคโนโลยีอุตสาหกรรมบัณฑิต)
8. กลุ่มอาคารอนุภาควิทยาศาสตร์
9. อาคาร 9 (อาคารเรียนรวม 8 ชั้น)
10. อาคารอุตสาหกรรมต่อเนื่อง
11. อาคารศูนย์ฝึกเด็ก (เก่า)
12. อาคาร 12
13. อาคาร 13
14. อาคารเรียนรวม 60 พรรษา (สี่ด้านงานอธิการบดี)
15. อาคารคณะวิทยาศาสตร์
16. อาคารเรียนรวม
17. อาคารราชภัฏศึกษา (ศึกษนศร)
- 18.1 อาคารเรียน 1
- 18.2 อาคารเรียน 2 (คอมพิวเตอร์อุตสาหกรรม)
- 18.3 อาคารเรียน 3 (อุตสาหกรรมเกษตร)
- 18.4 อาคารเรียน 4 (เทคโนโลยีอุตสาหกรรม)
- 18.5 อาคารเรียน 5 (เทคโนโลยีการเกษตร)
- 18.6 อาคารเรียน 6 (อาคารฝึกปฏิบัติ)
19. อาคารเรียนรวมและศูนย์คอมพิวเตอร์
20. อาคารเรียนรวม (หลังเก่า)
21. อาคารนาฏศิลป์ 1
22. อาคารอุตสาหกรรมต่อเนื่อง (เก่า)
23. อาคารบ้านแก้ว
24. อาคารศูนย์ภาษาและคอมพิวเตอร์
25. อาคารหอประชุม
26. สถาบันการศึกษานานาชาติ
27. อาคารปฏิบัติการวิทยาศาสตร์
28. อาคารศูนย์ฝึกเด็กใหม่
29. อาคารหอพัก 1
30. หอพักนักเรียน
31. อาคารหอพัก 2
32. อาคารหอพัก 3
33. สำนักศิลปะและวัฒนธรรม (หลังเก่า)
34. อาคารนาฏศิลป์ 2
35. อาคารโรงอาหาร 1
36. อาคารเรียนรวม (ใหม่)
37. อาคารศูนย์บริการ (โรงเรียนสาธิต)
38. อาคารสหกรณ์
39. หอประชุมประชุมของ
40. หอประชุมประชุมของ
41. อาคารพยาบาล
42. สำนักบริหารแผนงานและโครงการ
43. อาคารปรับปรุงทางกายภาพ
44. อาคารศูนย์วิจัย
45. อาคารสำนักจัดการนวัตกรรมการศึกษา
46. อาคารครุศาสตร์
47. อาคารประชาสัมพันธ์และประสานงาน 18.25 3476
48. อาคารโรงอาหาร
49. อาคารศูนย์บริการ
50. อาคารโรงฝึกหัด
51. อาคารปฏิบัติการและวิจัย
52. อาคารโรงฝึกหัด
53. กลุ่มอาคารวิทยาศาสตร์
54. โรงซ่อมบำรุง (รถ)
55. สนามฟุตบอล
56. หอพักนักเรียน
57. ศูนย์ฝึกเด็ก
58. หอพักนักเรียนและบุคลากร
59. หอพักนักเรียน (หอพักหญิง)
60. อาคารโรงอาหาร 2
61. อาคารโรงซ่อมบำรุง

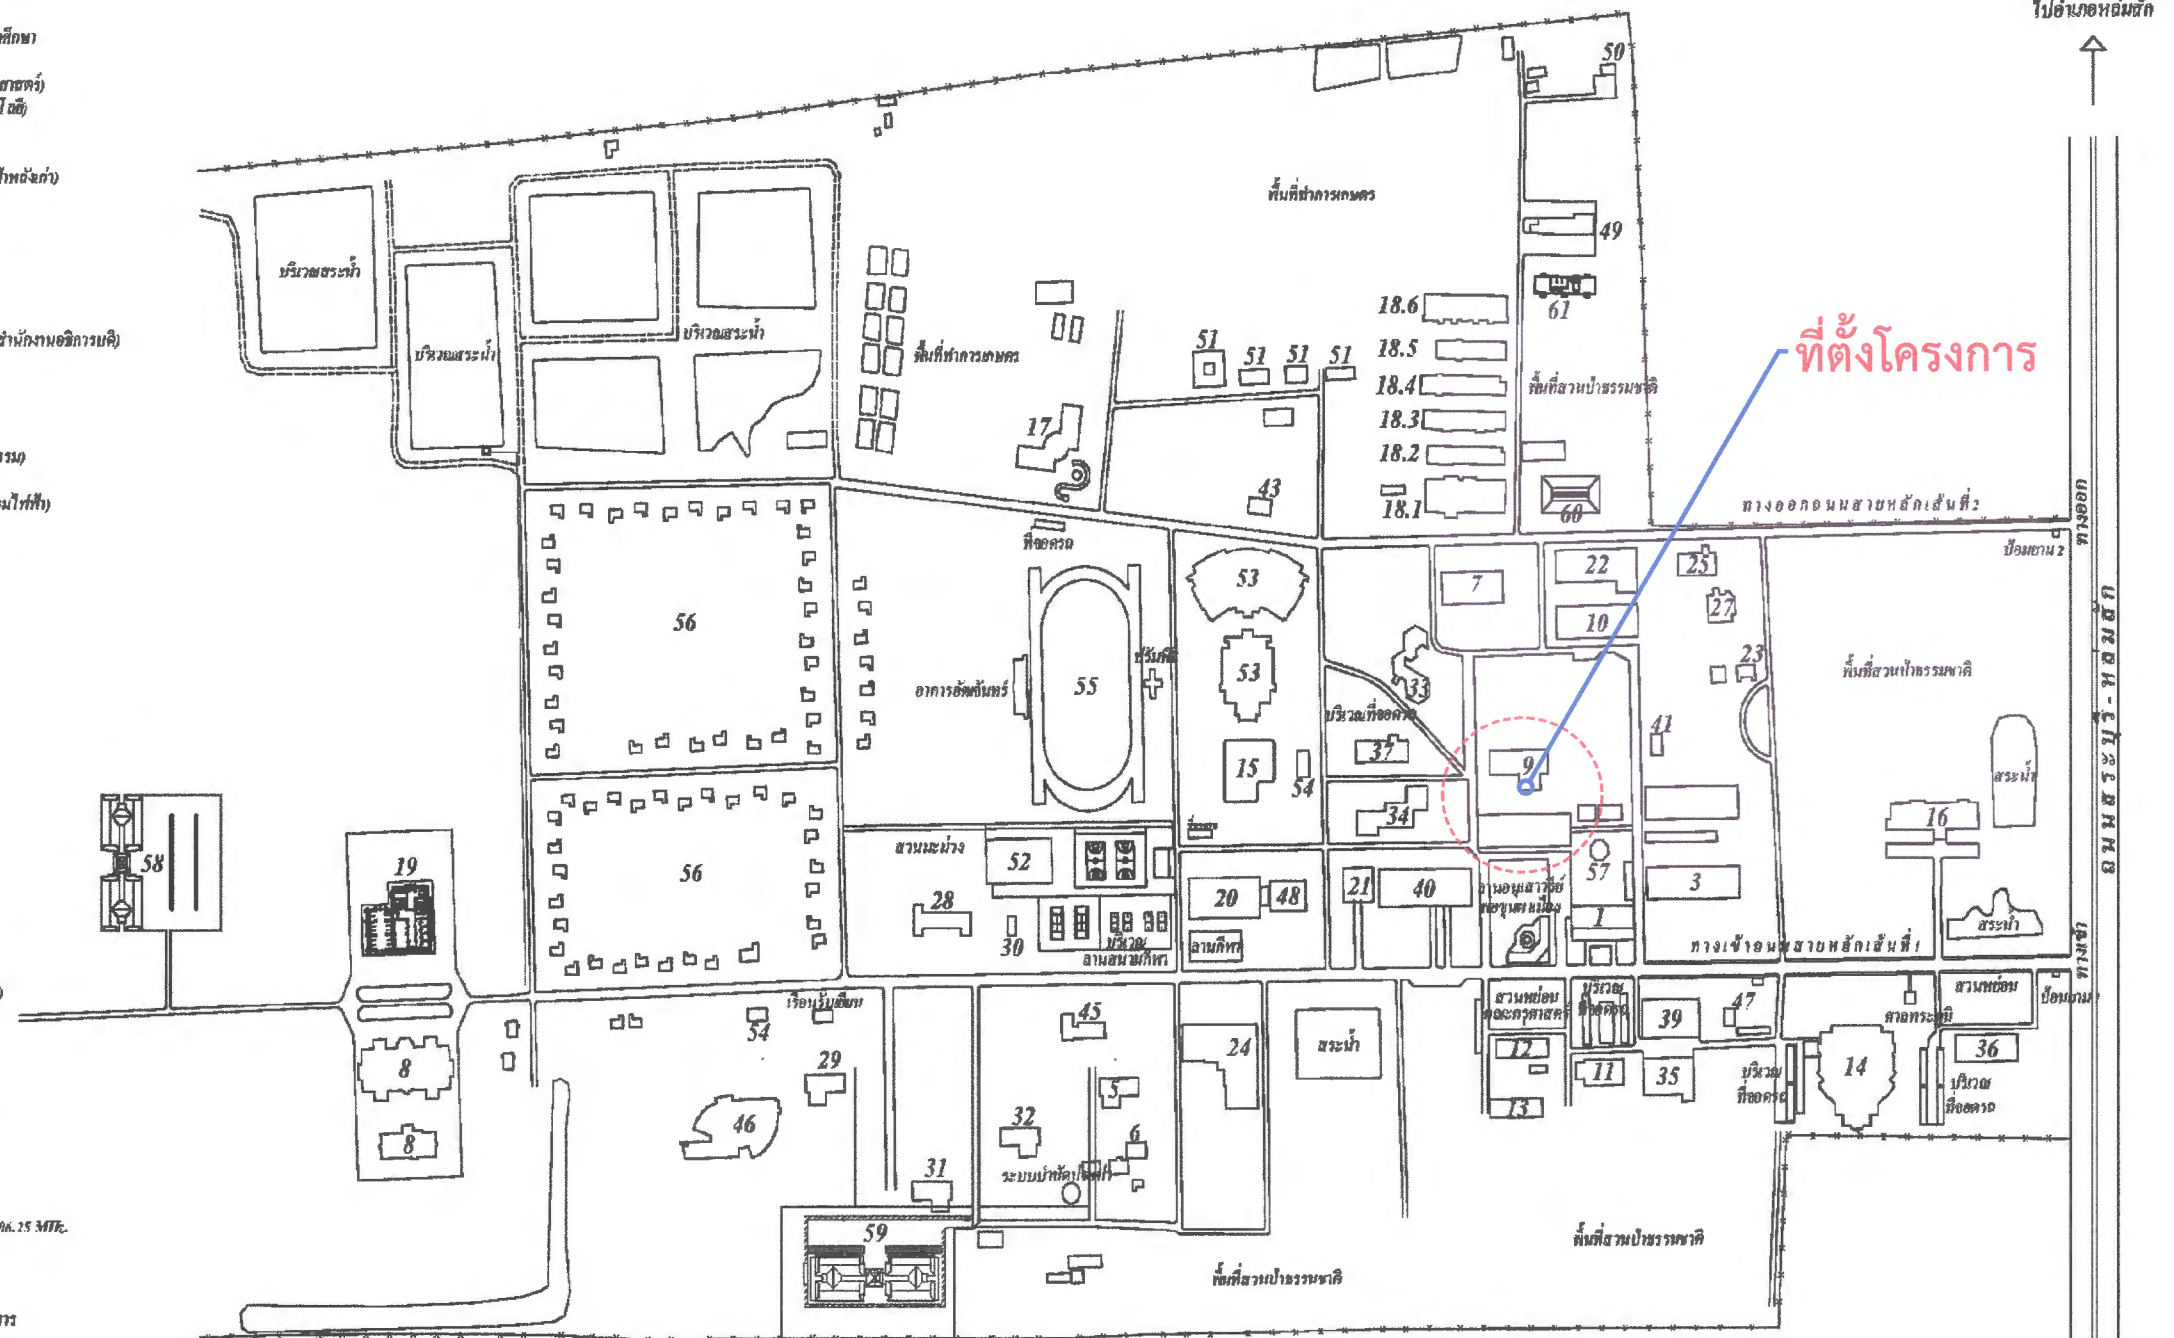

ผังบริเวณมหาวิทยาลัยราชภัฏเพชรบูรณ์

Scale. 1:4000



มหาวิทยาลัยราชภัฏเพชรบูรณ์

โครงการ

โครงการปรับปรุงอาคาร 9 และอาคาร 2

สถานที่ก่อสร้าง	ปีงบประมาณ
มหาวิทยาลัยราชภัฏเพชรบูรณ์	2568

แบบแสดง

ผังบริเวณที่ตั้งโครงการ

มาตราส่วน	1 : 4000	แผ่นที่
รหัสแบบ	004/68	3
จำนวนแผ่น	6	

สถาปนิก

วิศวกรโยธา

วิศวกรไฟฟ้า

วิศวกรสุขาภิบาล

เขียนแบบ

เขียนแบบ

ตรวจแบบ

ดร.เอนกพงศ์ อรรถมาธิวัฒน์

ผู้อำนวยการฝ่ายบริหารและกิจการมหาวิทยาลัย

เห็นชอบ

ผศ.ดร.ภรณ์วิชัย สอนมา

รองอธิการบดีฝ่ายบริหารและกิจการมหาวิทยาลัย

อนุมัติ

ผศ.ดร. ปรัชญา ศรีเรืองฤทธิ์

อธิการบดีมหาวิทยาลัยราชภัฏเพชรบูรณ์

วันที่ 23 พฤษภาคม 2567

รายการปรับปรุง

หมายเหตุ



มหาวิทยาลัยราชภัฏเพชรบูรณ์

โครงการ

โครงการปรับปรุงอาคาร 9 และอาคาร 2

สถานที่ก่อสร้าง	ปีงบประมาณ
มหาวิทยาลัยราชภัฏเพชรบูรณ์	2568

แบบแสดง

แปลนพื้นอาคาร 9 ชั้น 8

มาตราส่วน	1 : 200	แผ่นที่
รหัสแบบ	004/68	4
จำนวนแผ่น	6	

สถาปนิก

วิศวกรโยธา

วิศวกรไฟฟ้า

วิศวกรสุขาภิบาล

เขียนแบบ

เขียนแบบ

ตรวจแบบ

เห็นชอบ

อนุมัติ

วันที่


รายการปรับปรุง

หมายเหตุ

งานปรับปรุงลิฟต์

56.00 m

1.95 m 4.00 m 4.00 m 4.00 m 4.00 m 4.00 m 4.00 m 4.00 m 4.00 m 4.00 m 4.00 m 4.00 m 4.00 m 4.00 m 0.01 m

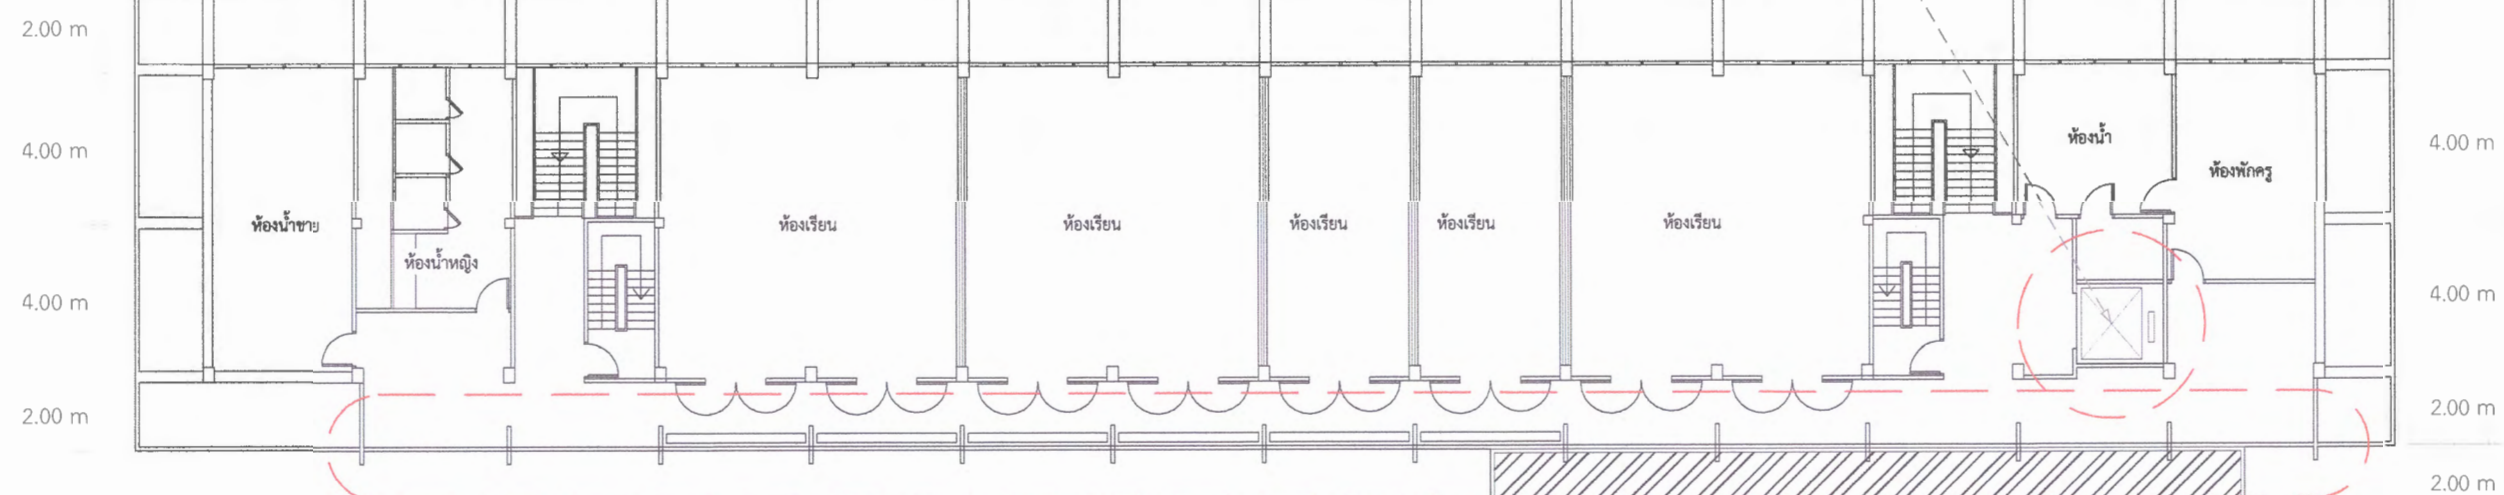

ติดตั้งตาข่ายกันนกจำนวน 12 ช่อง
และตาข่ายกันนกพร้อมบานประตูเปิด - ปิด จำนวน 1 ช่อง
ดูแบบขยายตาข่ายกันนก

หมายเหตุ รายการงานปรับปรุง

- 1.งานรื้อถอนพื้นยางกันซึมประเภทเมมเรน พร้อมขัดทำความสะอาด
- 2.งานระบบกันซึมชนิดอะคริลิกโพลีเมอร์

แปลนพื้นอาคาร 9 ชั้น 8

scale: 1:200



1.75 m

16.00 m

1.75 m



มหาวิทยาลัยราชภัฏเพชรบูรณ์

โครงการ

โครงการปรับปรุงอาคาร 9 และอาคาร 2

สถานที่ก่อสร้าง	ปีงบประมาณ
มหาวิทยาลัยราชภัฏเพชรบูรณ์	2568

แบบแสดง

ขยายตาศ่ายกันนก

มาตราส่วน	1 : 200	แผ่นที่
รหัสแบบ	004/68	5
จำนวนแผ่น	6	

สถาปนิก

วิศวกรโยธา

วิศวกรไฟฟ้า

นายณัฐวุฒิ โพธิ์พัฒน

วิศวกรสุขาภิบาล

เขียนแบบ

เขียนแบบ

นายไพศาล ยี่ตุ

ตรวจแบบ

ดร.เอกพงศ์ ธรรมาธิวัฒน์

ผู้อำนวยการฝ่ายกายภาพ

เห็นชอบ

ผศ.ดร.กมลวิชัย ลอยมา

รองอธิการบดีฝ่ายบริหารและกิจการมหาวิทยาลัย

อนุมัติ


พ.ศ.ดร. ปวีณ : ศว.เจียงปทุม

อธิการบดีมหาวิทยาลัยราชภัฏเพชรบูรณ์

วันที่ 23 พฤษภาคม 2567

รายการปรับปรุง

หมายเหตุ

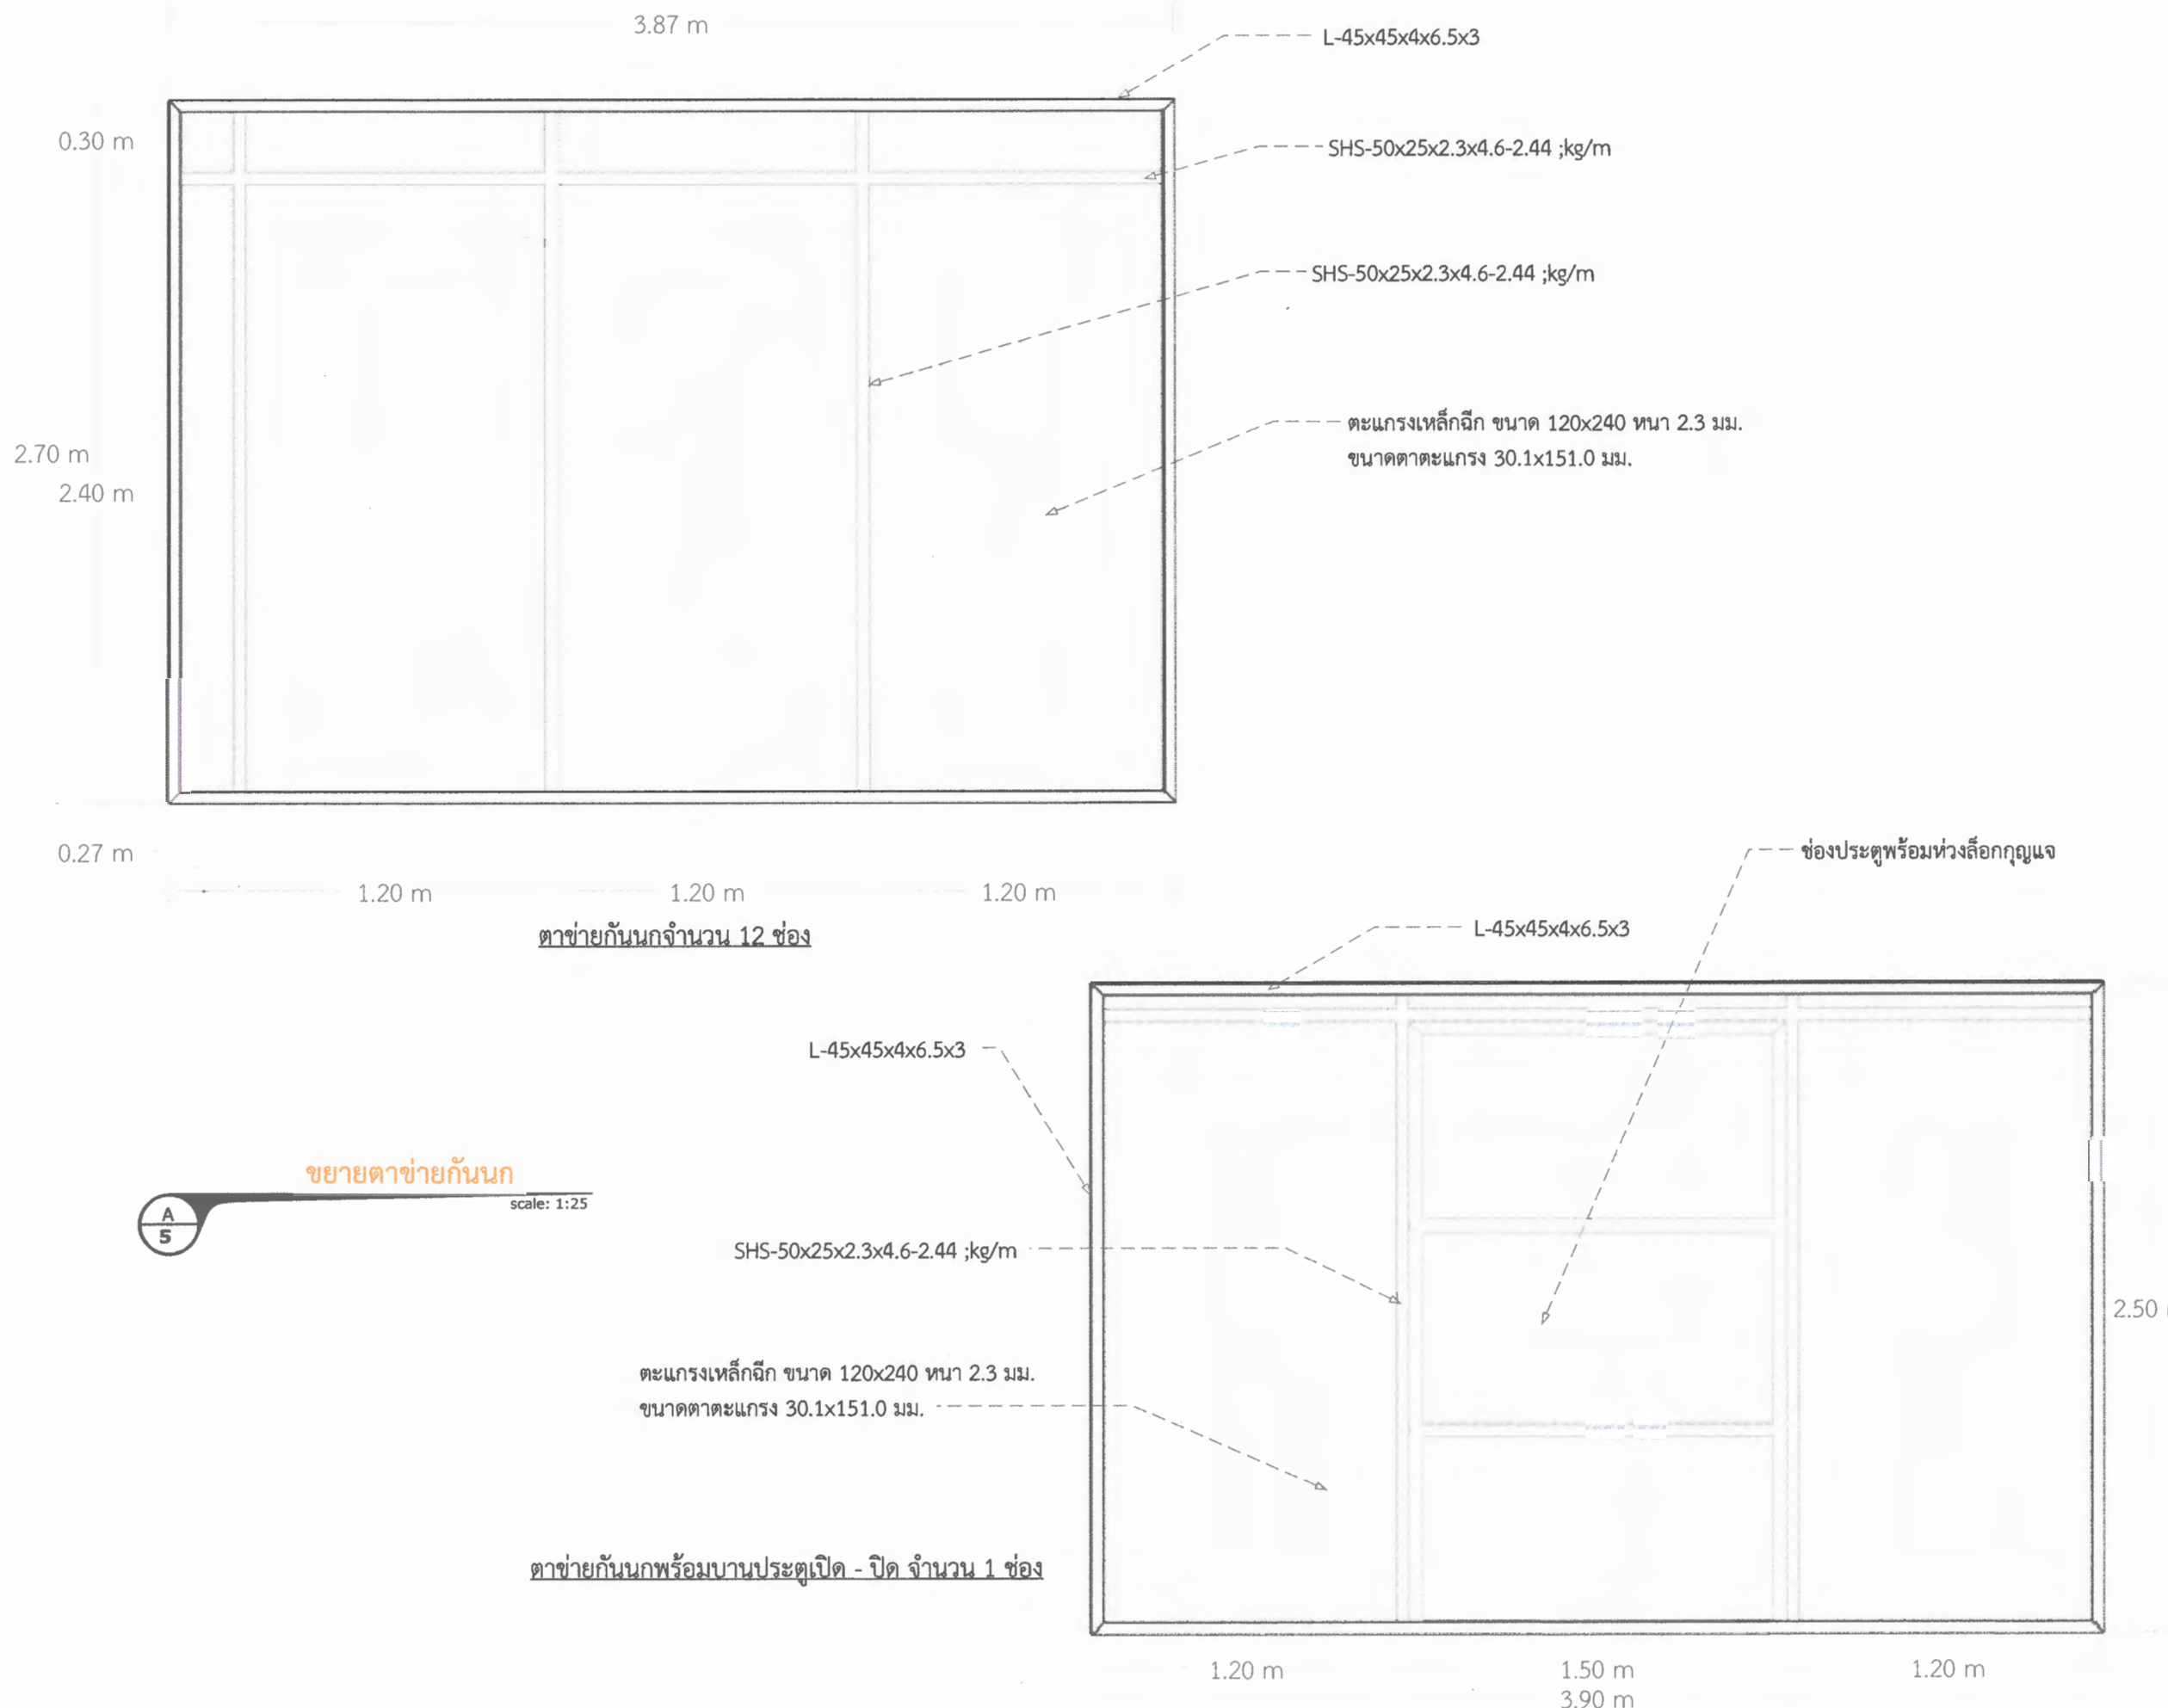



มหาวิทยาลัยราชภัฏเพชรบูรณ์

โครงการ

โครงการปรับปรุงอาคาร 9 และอาคาร 2

สถานที่ก่อสร้าง	ปีงบประมาณ
มหาวิทยาลัยราชภัฏเพชรบูรณ์	2568

แบบแสดง

แปลนพื้นอาคาร 2 ชั้น 3

มาตราส่วน	1 : 250	แผ่นที่
รหัสแบบ	004/68	6
จำนวนแผ่น	6	

สถาปนิก

วิศวกรโยธา

วิศวกรไฟฟ้า

วิศวกรสุขาภิบาล

เขียนแบบ

เขียนแบบ

นายไพศาล ยี่คิว

ตรวจแบบ

ดร.เอกพงศ์ ธรรมมาธิวัฒน์
ผู้อำนวยการศูนย์วิจัยและพัฒนา

เห็นชอบ


ผศ.ดร.กมลวิชัย อ้อยมา
รองอธิการบดีฝ่ายบริหารและกิจการแผนกมหาวิทยาลัย

อนุมัติ

รศ.ดร.วิมลวรรณ ชื่นชูเกียรติ
อธิการบดีมหาวิทยาลัยราชภัฏเพชรบูรณ์

วันที่ 23 พฤษภาคม 2567
รายการปรับปรุง

หมายเหตุ

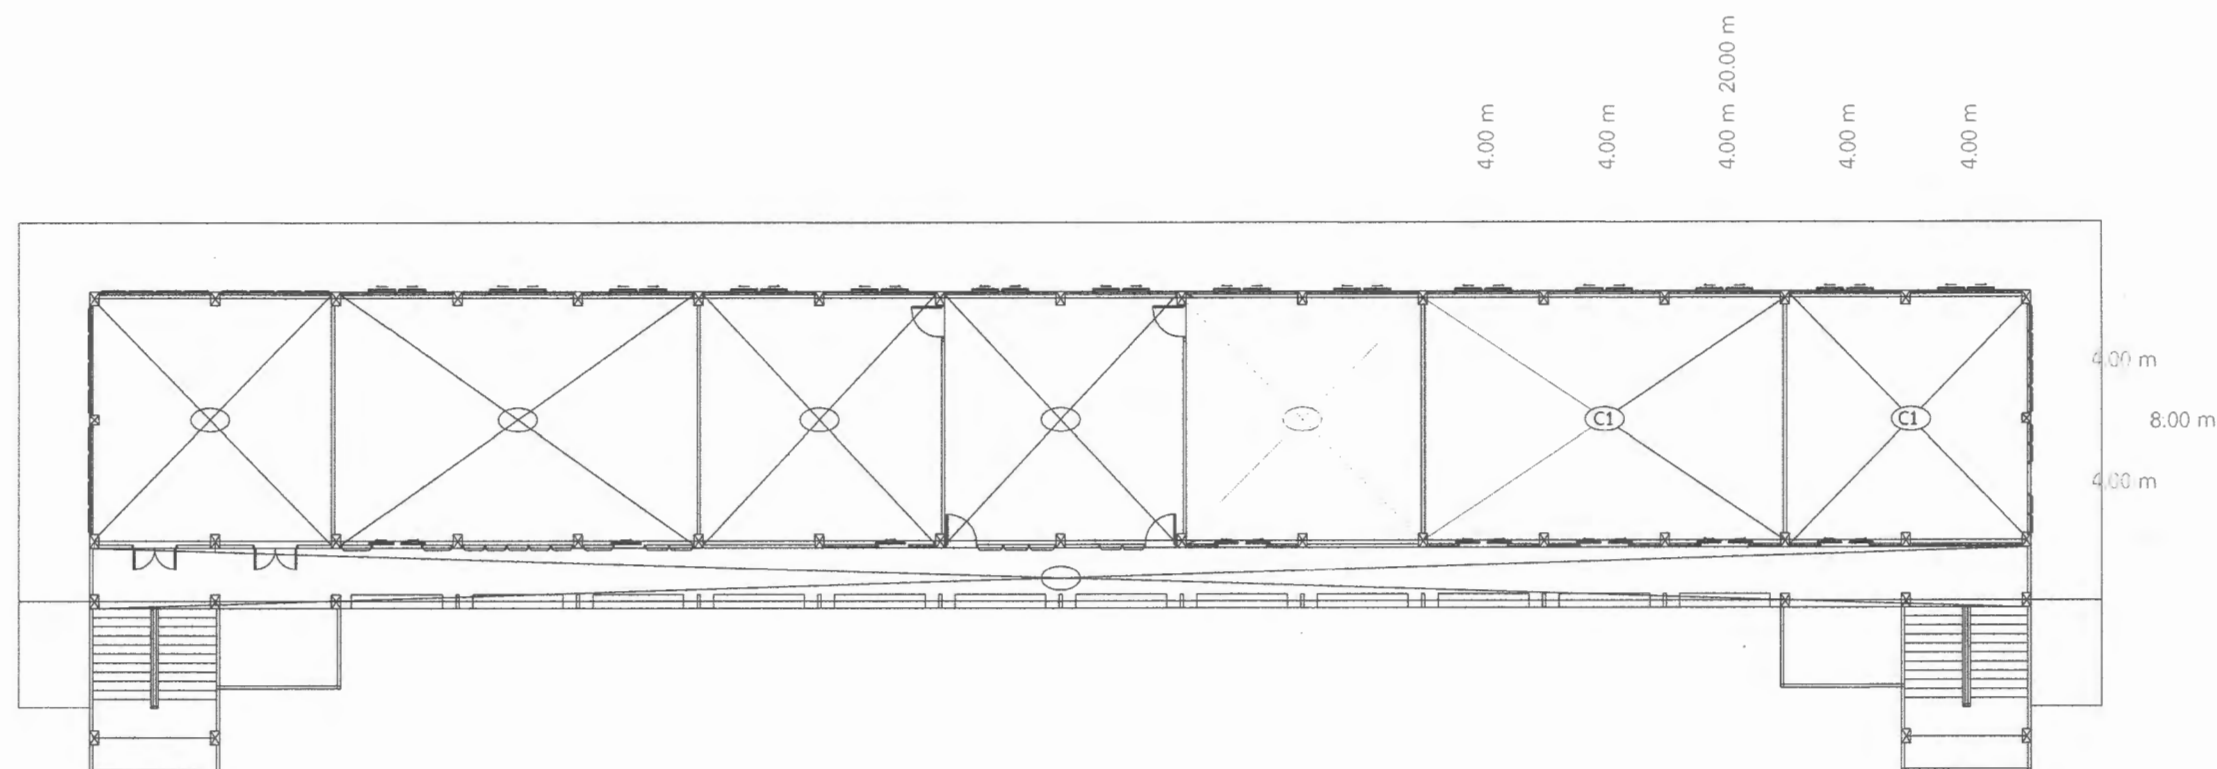


หมายเหตุ รายการงานปรับปรุง

1. C1 งานรื้อถอนฝ้าเพดานห้องเรียน 2 ห้องเรียน 160 ตร.ม.
2. C1 งานติดตั้งโครงคร่าวเหล็กชุบสังกะสีและบุแผ่นฝ้ายิบซัมหนา 9 มม.พร้อมฉาบรอยต่อเรียบ ห้องเรียน 2 ห้อง 160 ตร.ม.

แปลนพื้นอาคาร 2 ชั้น 3

scale: 1:200

A
6

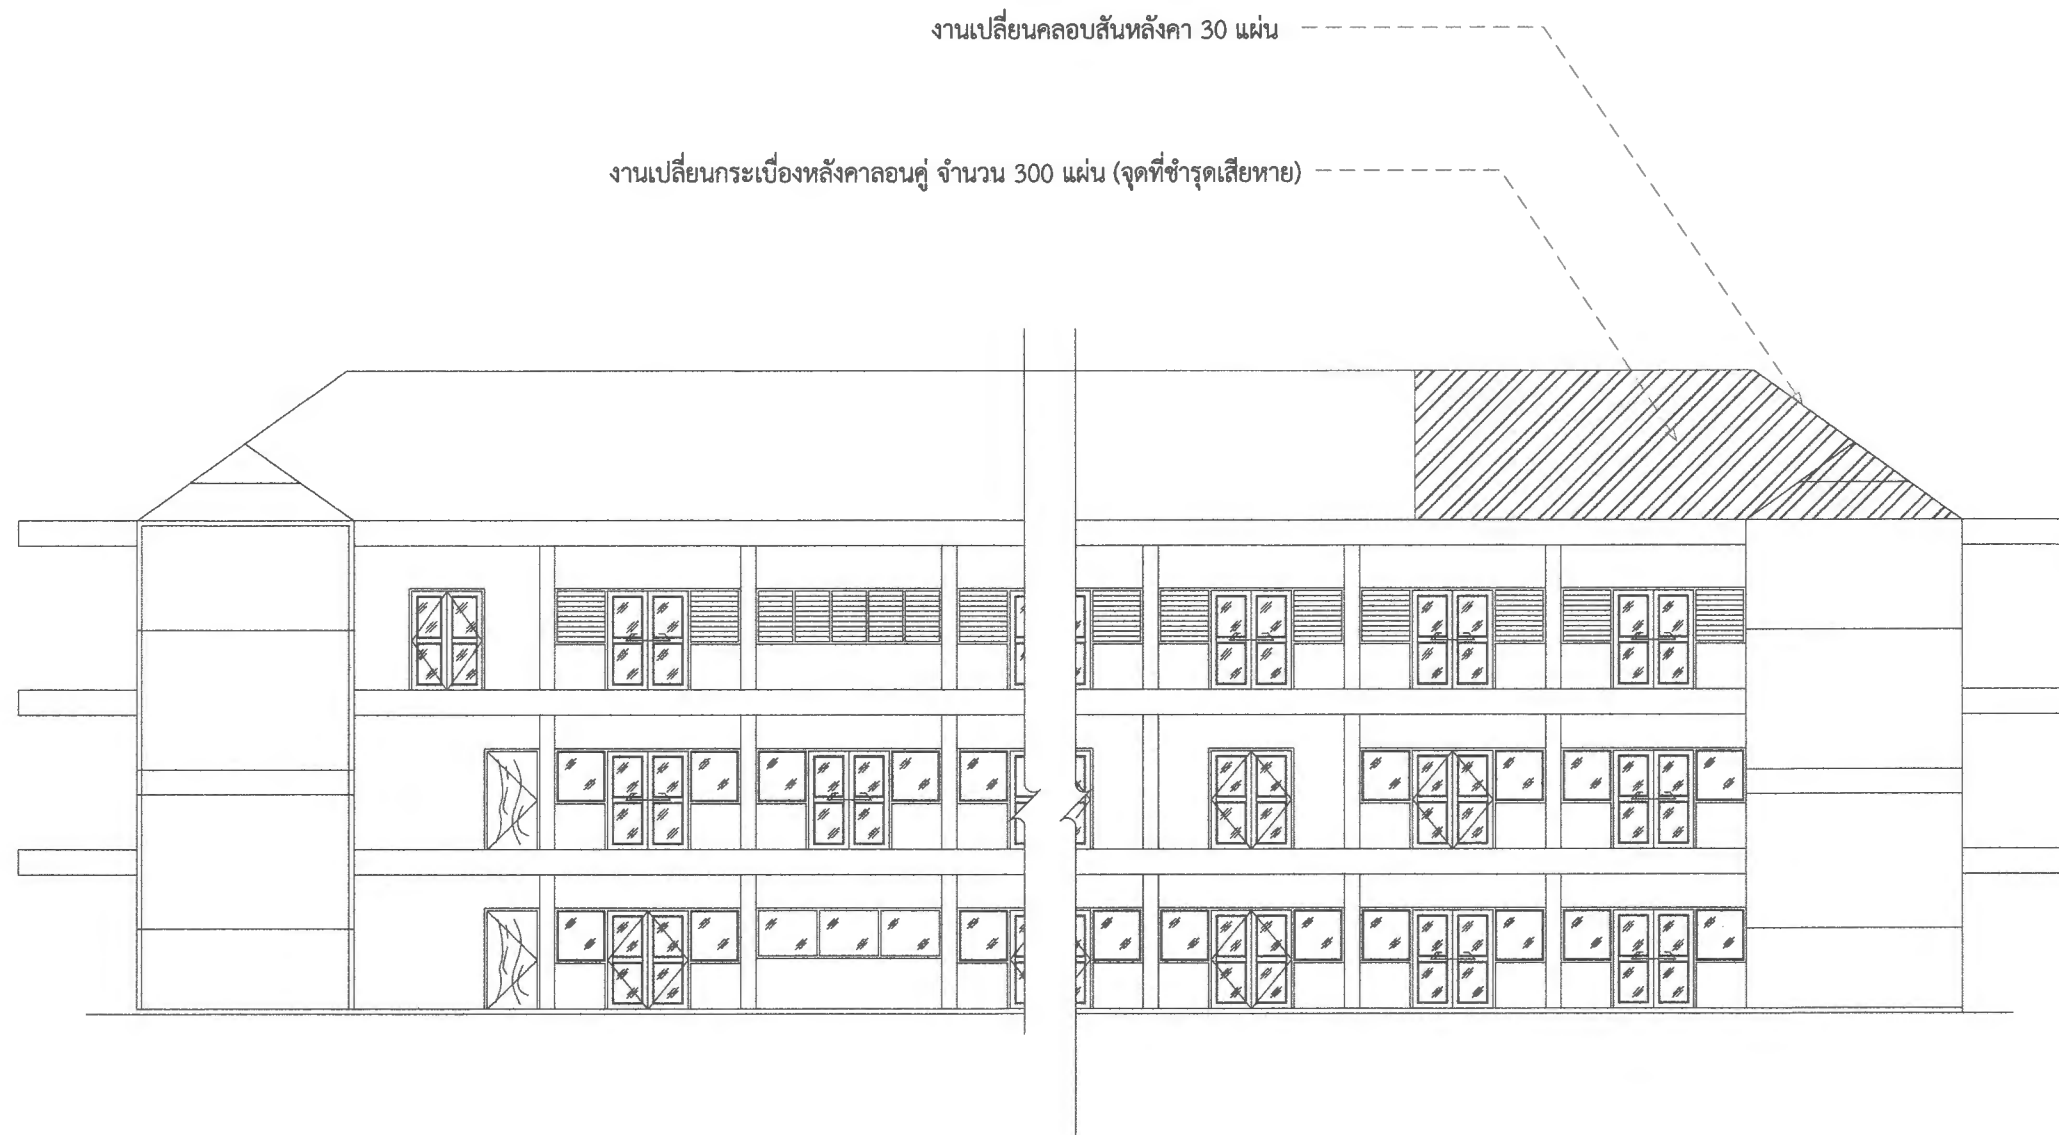

รูปด้านอาคาร 2

scale: 1:200



มหาวิทยาลัยราชภัฏเพชรบูรณ์

โครงการ

โครงการปรับปรุงอาคาร 9 และอาคาร 2

สถานที่ก่อสร้าง	ปีงบประมาณ
มหาวิทยาลัยราชภัฏเพชรบูรณ์	2568

แบบแสดง

รูปด้านอาคาร 2

มาตราส่วน	1 : 150	แผ่นที่
รหัสแบบ	004/68	7
จำนวนแผ่น	6	

สถาปนิก

วิศวกรโยธา

วิศวกรไฟฟ้า

วิศวกรสุขาภิบาล

เขียนแบบ

เขียนแบบ
นายไพศาล ยี่คิว

ตรวจสอบ
ดร.เอนกพงศ์ สุธรรมาธิวัฒน์
ผู้อำนวยการศูนย์วิจัยภาพ

เห็นชอบ
ผศ.ดร.กมลวิชัย สอยมา
รองอธิการบดีฝ่ายบริหารและกิจการสภามหาวิทยาลัย

อนุมัติ
ผศ.ดร. ปรีชา ศรีเรืองฤทธิ์
อธิการบดีมหาวิทยาลัยราชภัฏเพชรบูรณ์

วันที่ 23 พฤษภาคม 2567

รายการปรับปรุง

หมายเหตุ